



**MIESZKANIE NR 25**



**POKOI 2**

**POW. UŻYTKOWA 47,20 m<sup>2</sup>**

**BALKON 2,20 m<sup>2</sup>**

NR	PIĘTRO	POW. UŻYTKOWA	POW. DODATKOWA
25	1	47,20 m <sup>2</sup>	2,20 m <sup>2</sup>
39	2	47,20 m <sup>2</sup>	2,20 m <sup>2</sup>
53	3	47,20 m <sup>2</sup>	2,20 m <sup>2</sup>

**1 PIĘTRO**

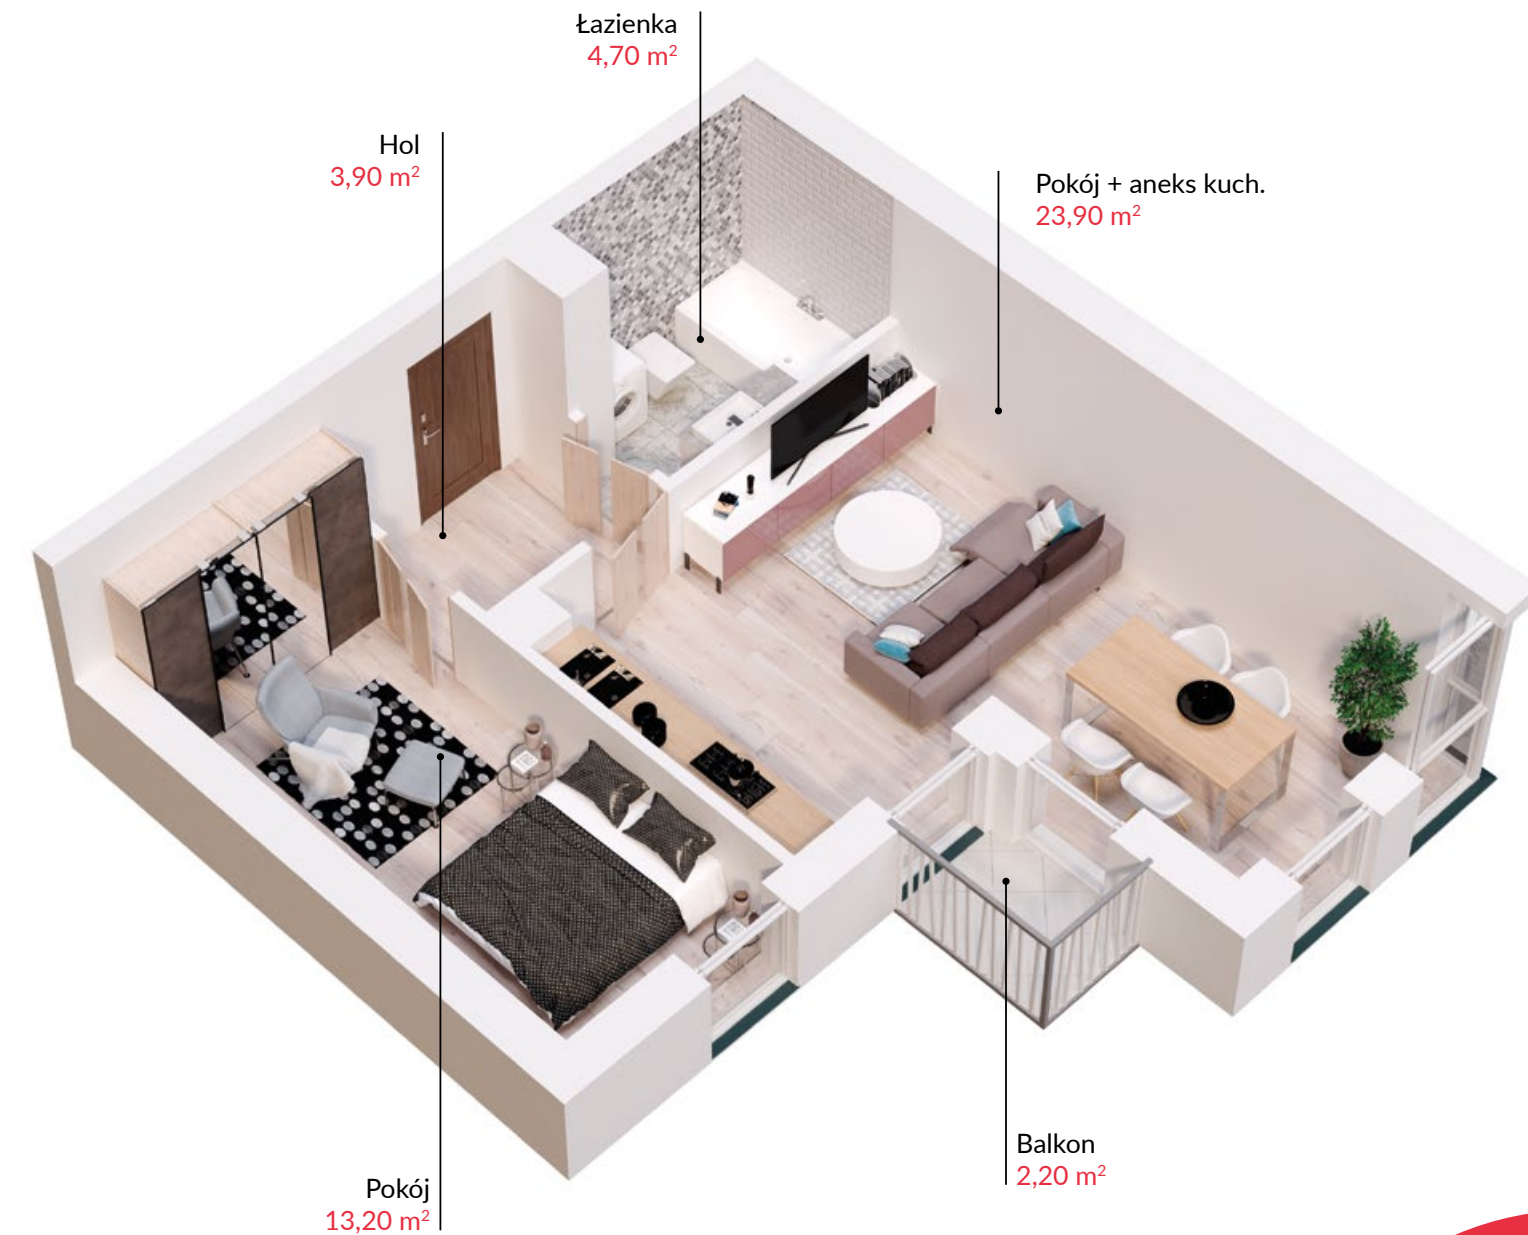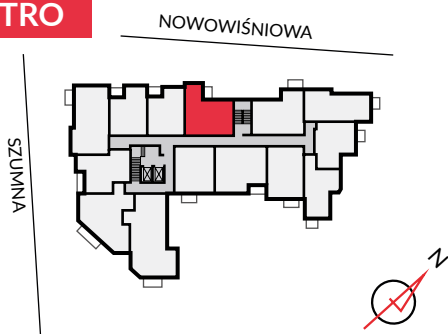

Rzut lokalu zakłada przykładowe umeblowanie pomieszczeń

**SPRZEDAŻ MIESZKAŃ:** kom. 601 88 66 88 | sprzedaz@t1.pl



DEVELOPER

www.t1.pl