





MIESZKANIE NR 7

POKOI 3

POW. UŻYTKOWA 60,50 m²

OGRÓDEK 153,00 m²

PARTER

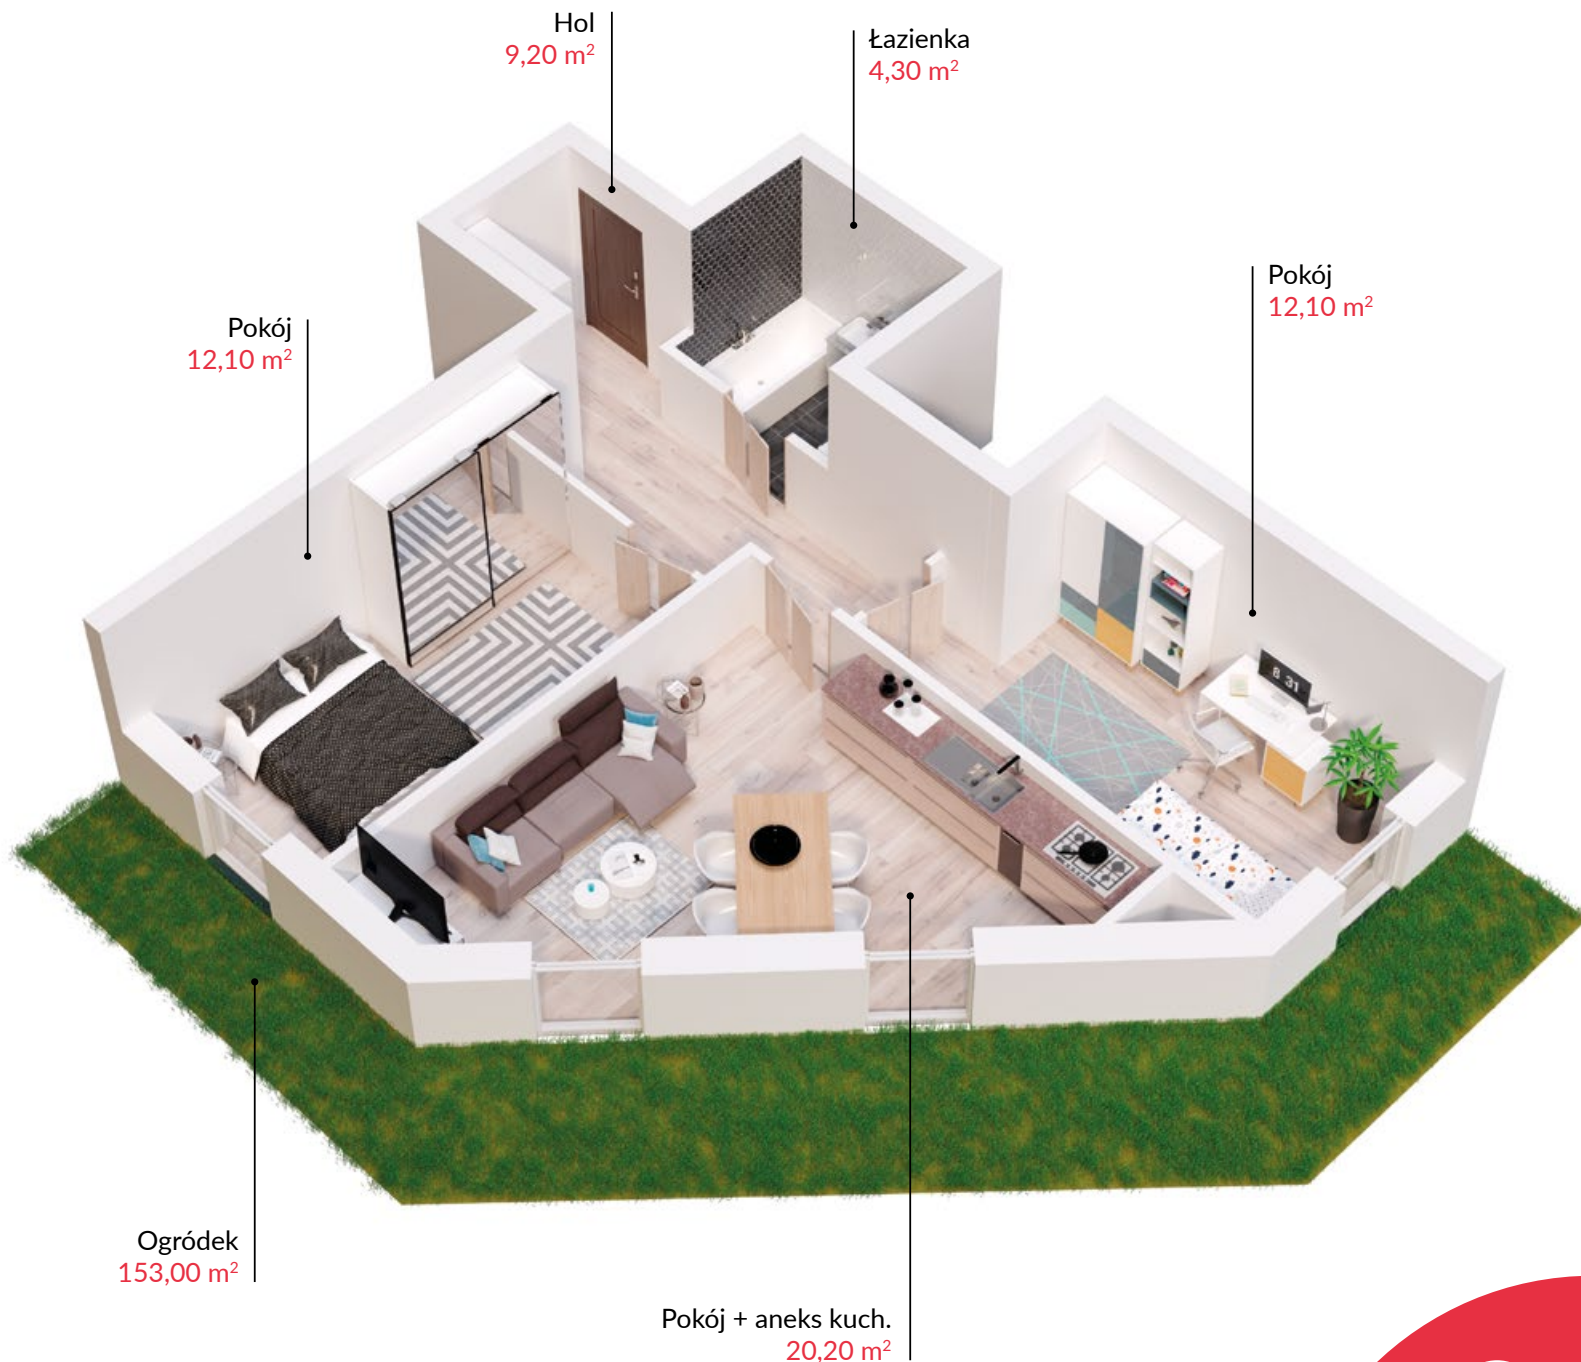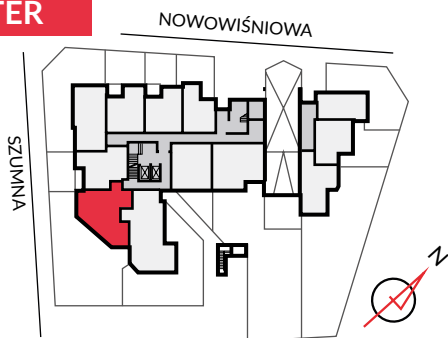

Rzut lokalu zakłada przykładowe umeblowanie pomieszczeń

SPRZEDAŻ MIESZKAŃ: kom. 601 88 66 88 | sprzedaz@t1.pl



DEVELOPER

www.t1.pl