


LIWIECKA 3

PRAGA POŁUDNIE




MIESZKANIE NR	3
POKOI	3
POW. UŻYTKOWA	70,98 m ²
OGRÓDEK	ok. 200 m ²

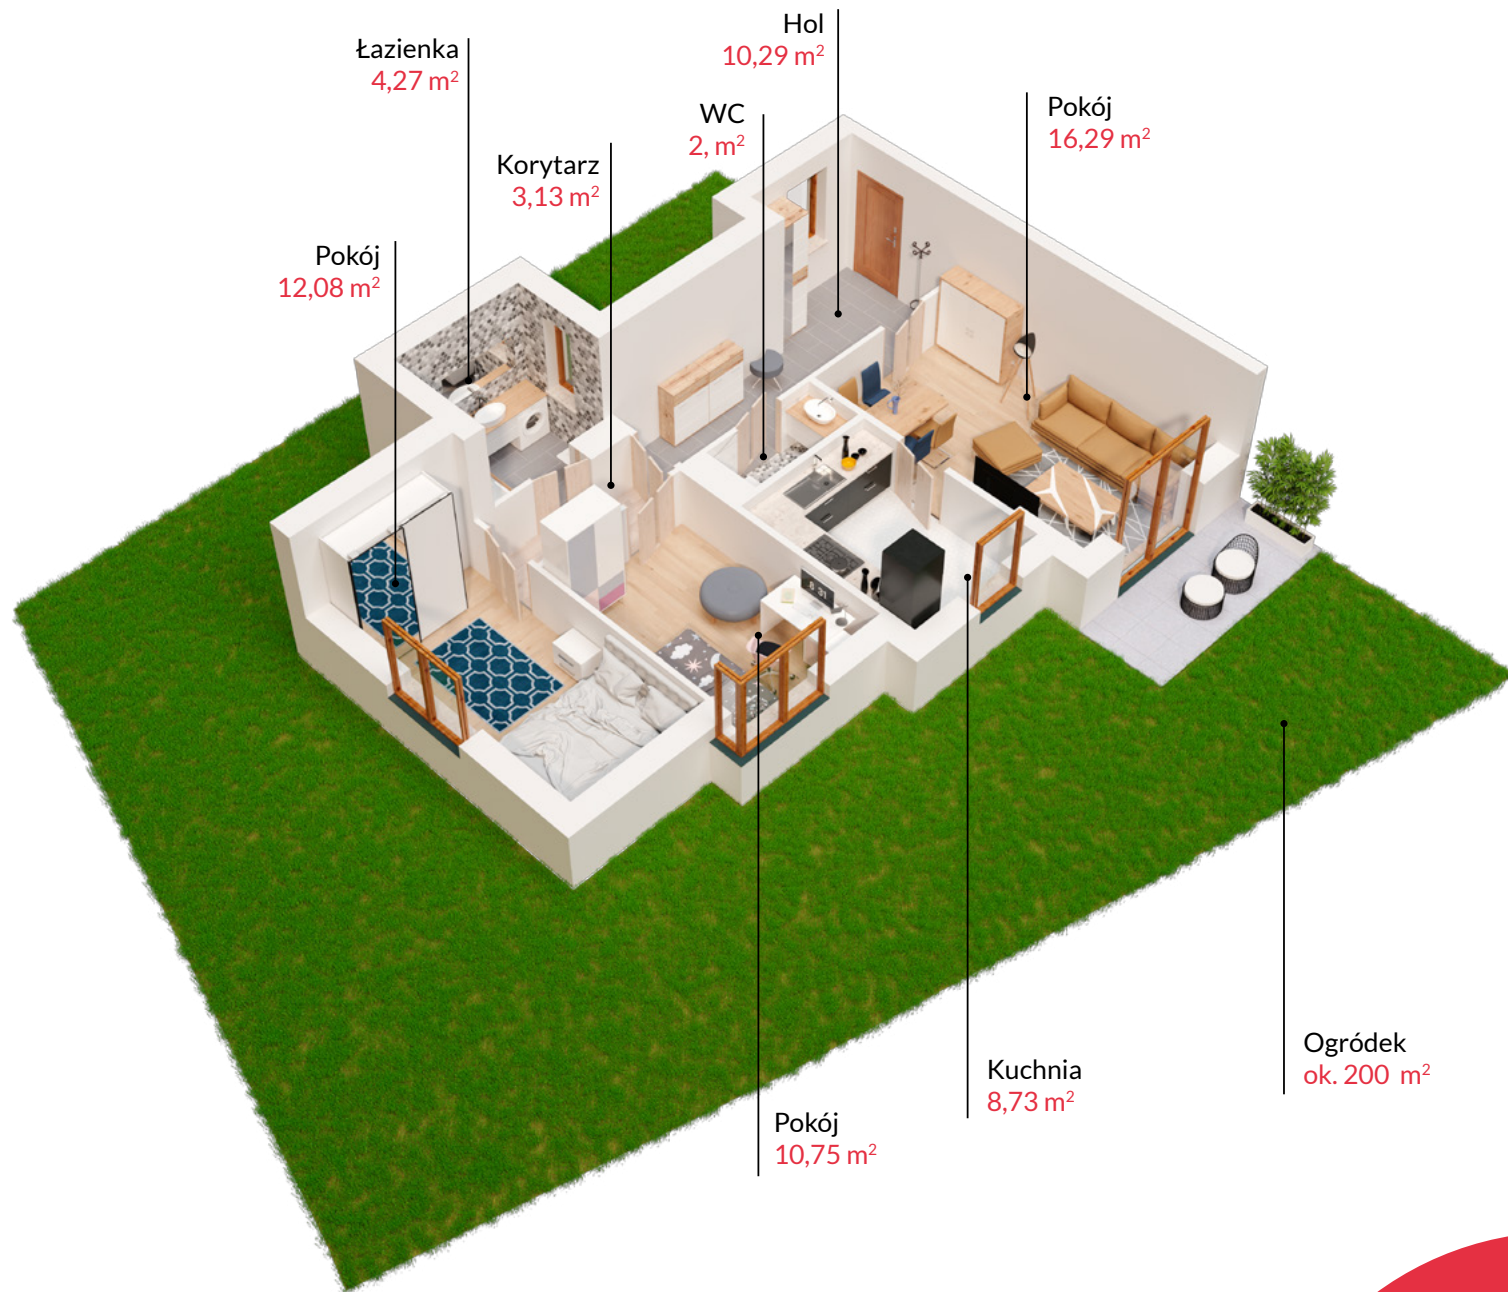

Rzut lokalu zaktada przykładowe umeblowanie pomieszczeń

PARTER

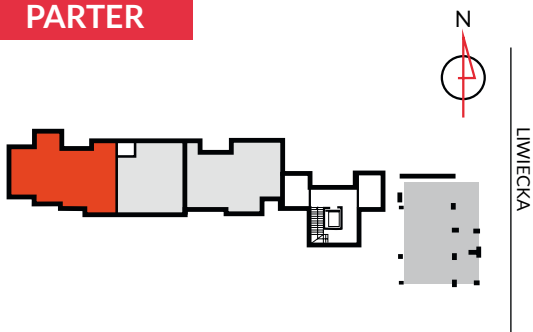

SPRZEDAŻ MIESZKAŃ: kom. 601 88 66 88 | sprzedaz@t1.pl



DEVELOPER

www.t1.pl