

APARTAMENTY ZAPAŁCZANA




APARTAMENT NR 1

POKOI 3



POW. UŻYTKOWA 58,77 m²

POW. DODAT. 7,82 m²

PARTER

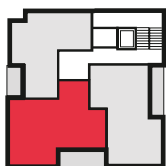

BUD. 2

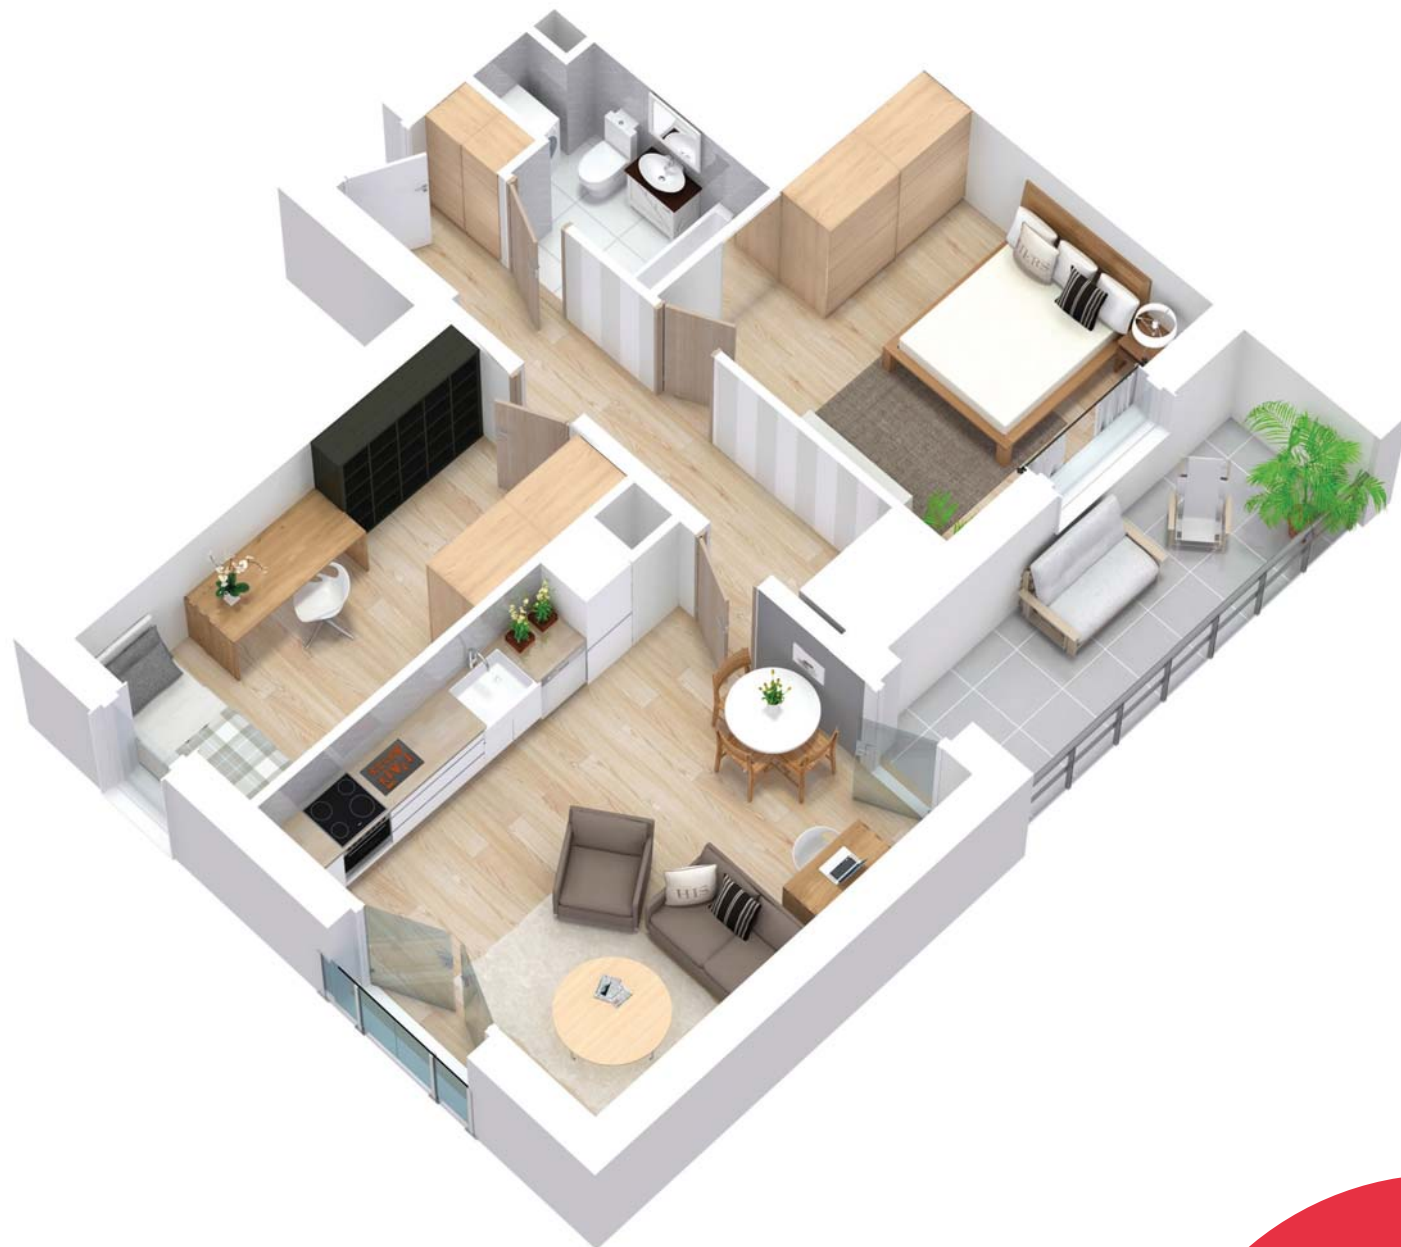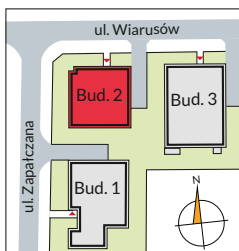

Rzut lokalu zakłada przykładowe umeblowanie pomieszczeń

SPRZEDAŻ MIESZKAŃ: ul. Ostrobramska 130 | kom. 601 88 66 88 | sprzedaz@t1.pl



DEVELOPER

www.t1.pl