



**MIESZKANIE NR 26**



**POKOI 3**

**POW. UŻYTKOWA 49,60 m<sup>2</sup>**

**BALKON 2,90 m<sup>2</sup>**

NR	PIĘTRO	POW. UŻYTKOWA	POW. DODATKOWA
26	1	49,60 m <sup>2</sup>	2,90 m <sup>2</sup>
40	2	49,60 m <sup>2</sup>	2,90 m <sup>2</sup>
54	3	49,60 m <sup>2</sup>	2,90 m <sup>2</sup>
68	4	49,60 m <sup>2</sup>	2,90 m <sup>2</sup>

**1 PIĘTRO**

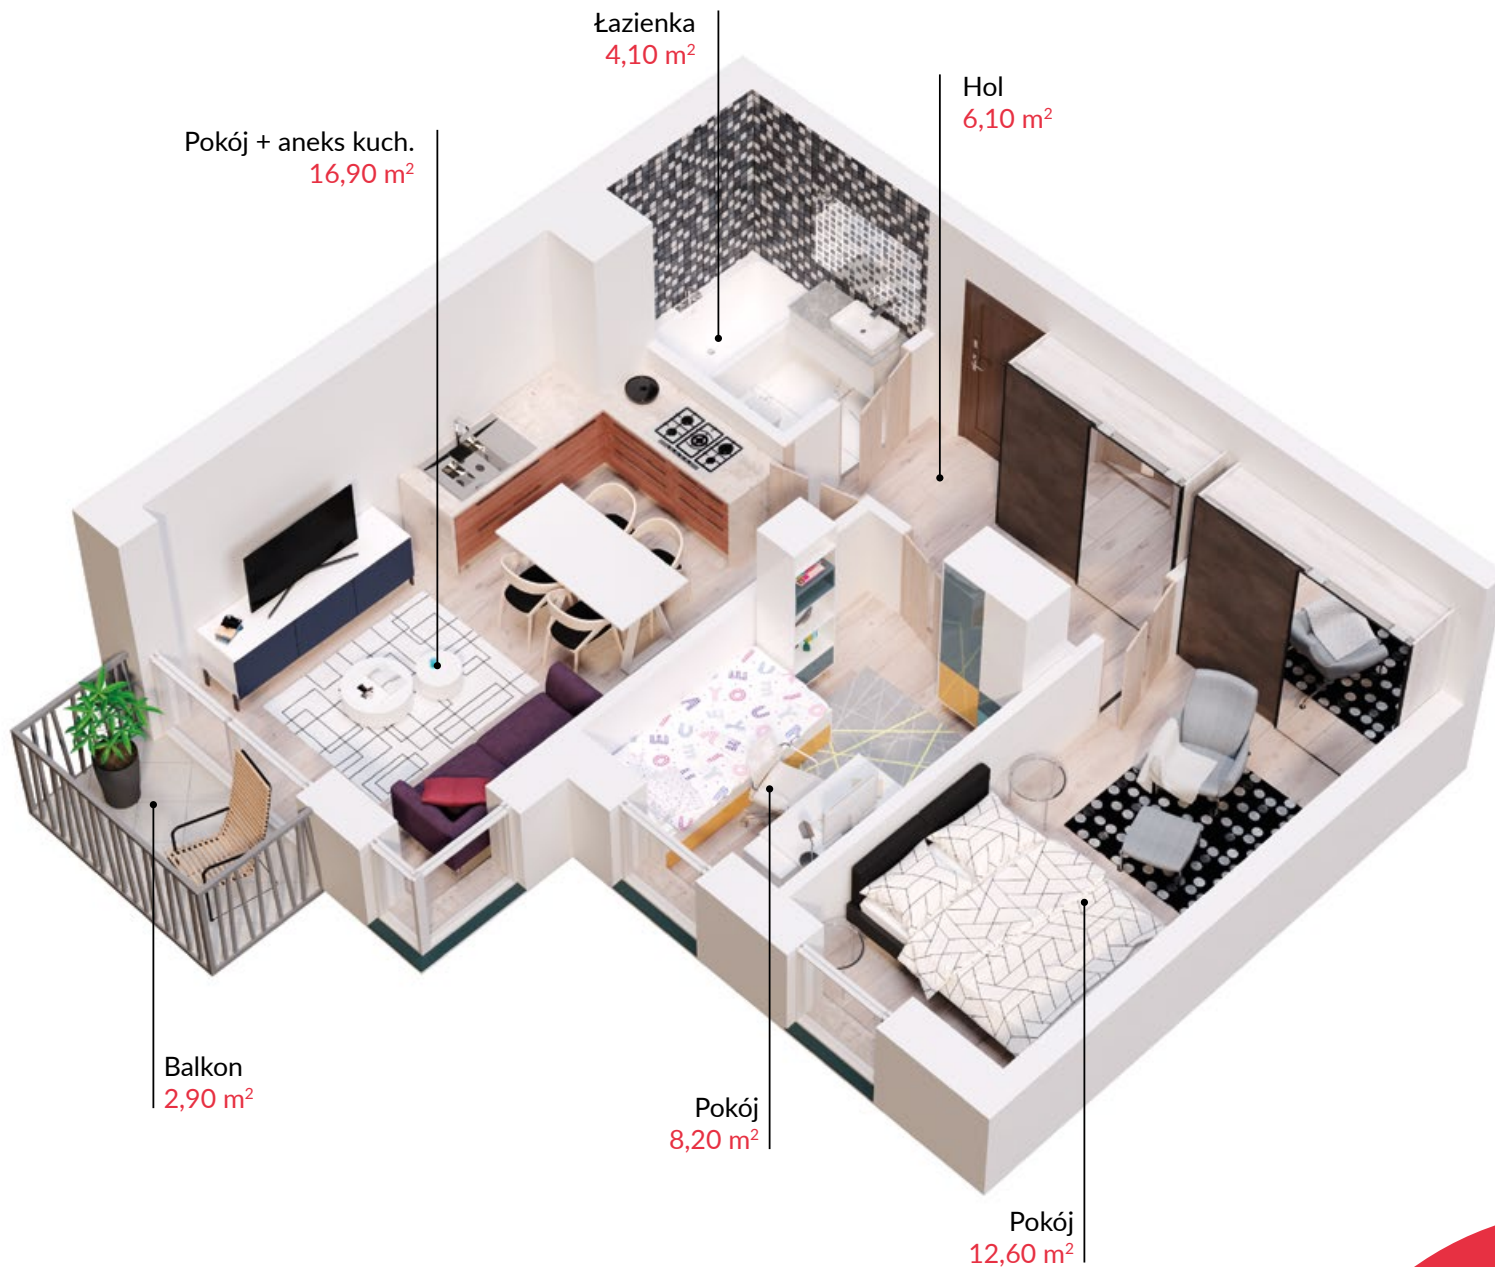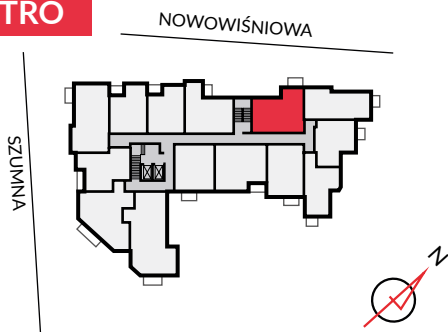

Rzut lokalu zakłada przykładowe umeblowanie pomieszczeń

**SPRZEDAŻ MIESZKAŃ:** kom. 601 88 66 88 | sprzedaz@t1.pl



DEVELOPER

www.t1.pl