



**MIESZKANIE NR 17**



POKOI 3

POW. UŻYTKOWA 54,90 m<sup>2</sup>

LOGGIA 3,30 m<sup>2</sup>

NR	PIĘTRO	POW. UŻYTKOWA	POW. DODATKOWA
17	1	54,90 m <sup>2</sup>	3,30 m <sup>2</sup>
31	2	54,90 m <sup>2</sup>	3,30 m <sup>2</sup>
45	3	54,90 m <sup>2</sup>	3,30 m <sup>2</sup>
59	4	54,90 m <sup>2</sup>	3,30 m <sup>2</sup>

**1 PIĘTRO**

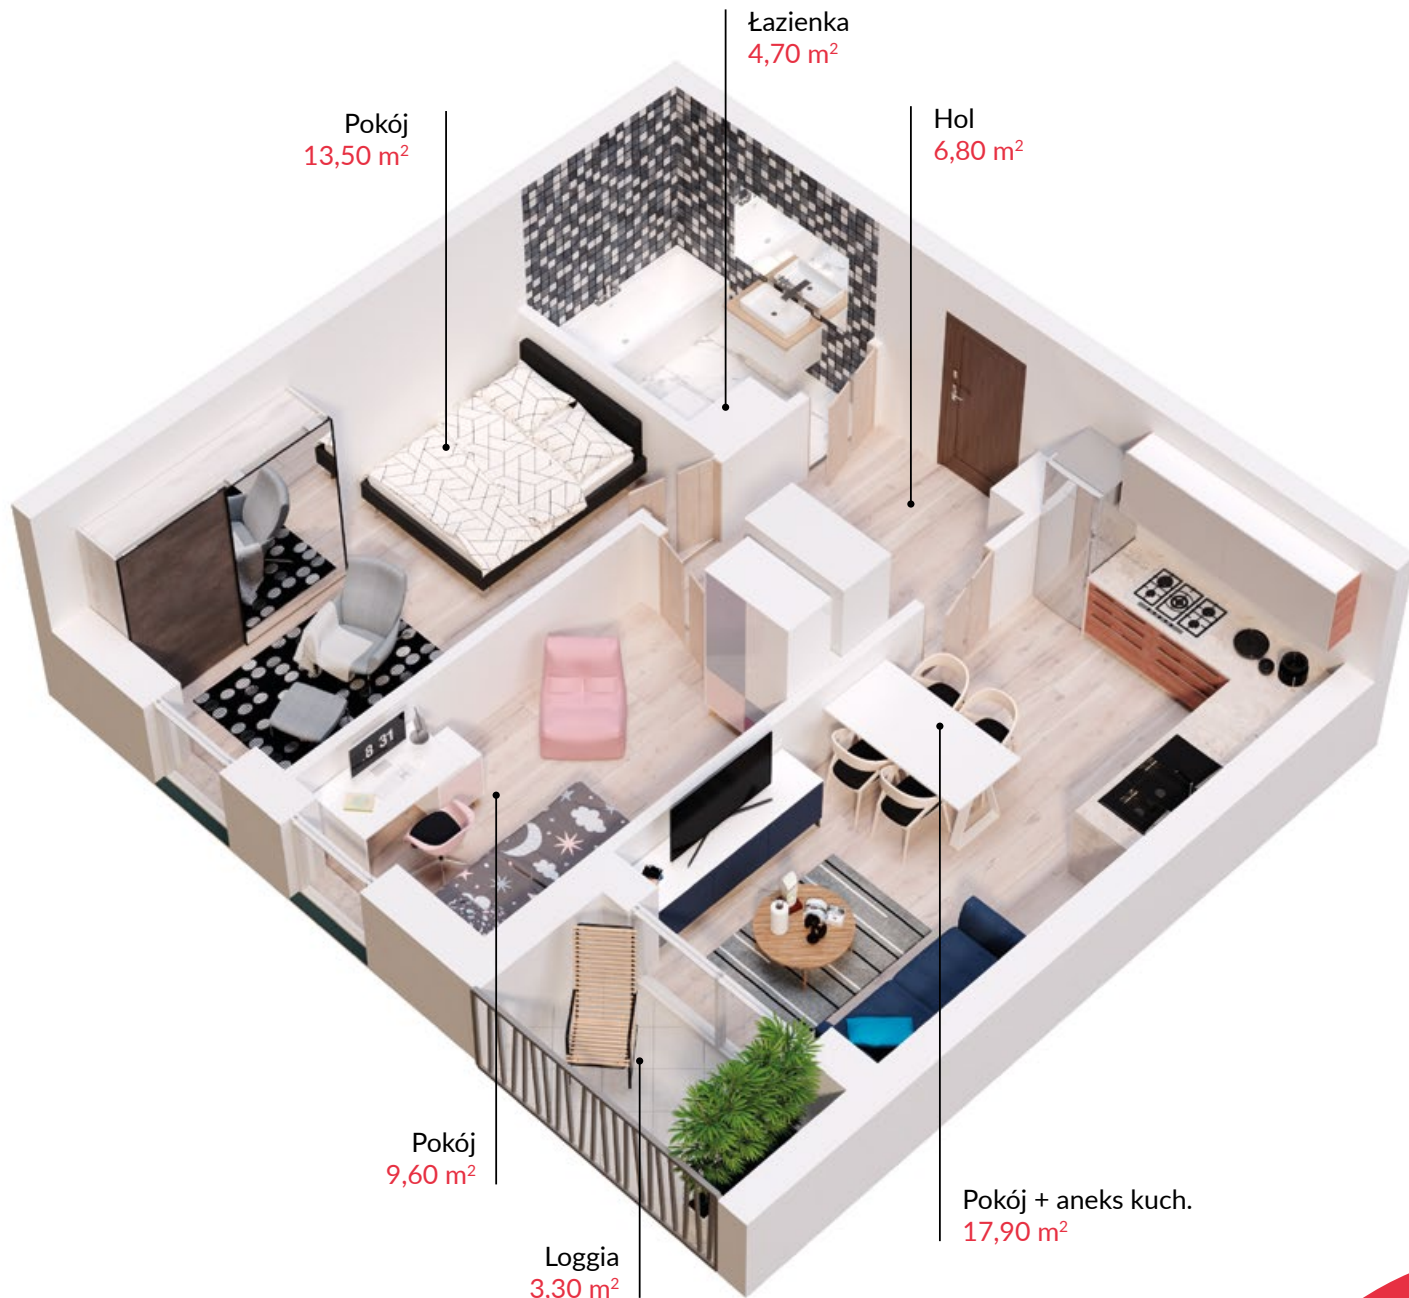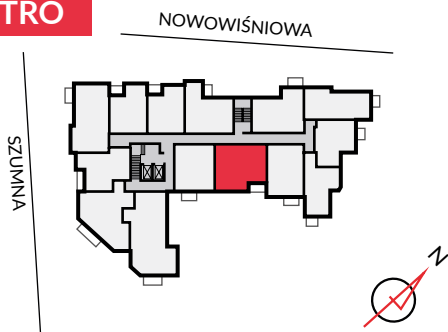

Rzut lokalu zakłada przykładowe umeblowanie pomieszczeń

**SPRZEDAŻ MIESZKAŃ:** kom. 601 88 66 88 | sprzedaz@t1.pl



DEVELOPER

www.t1.pl