





**MIESZKANIE NR 16**

**POKOI 2**

**POW. UŻYTKOWA 42,07 m<sup>2</sup>**

**PARTER**

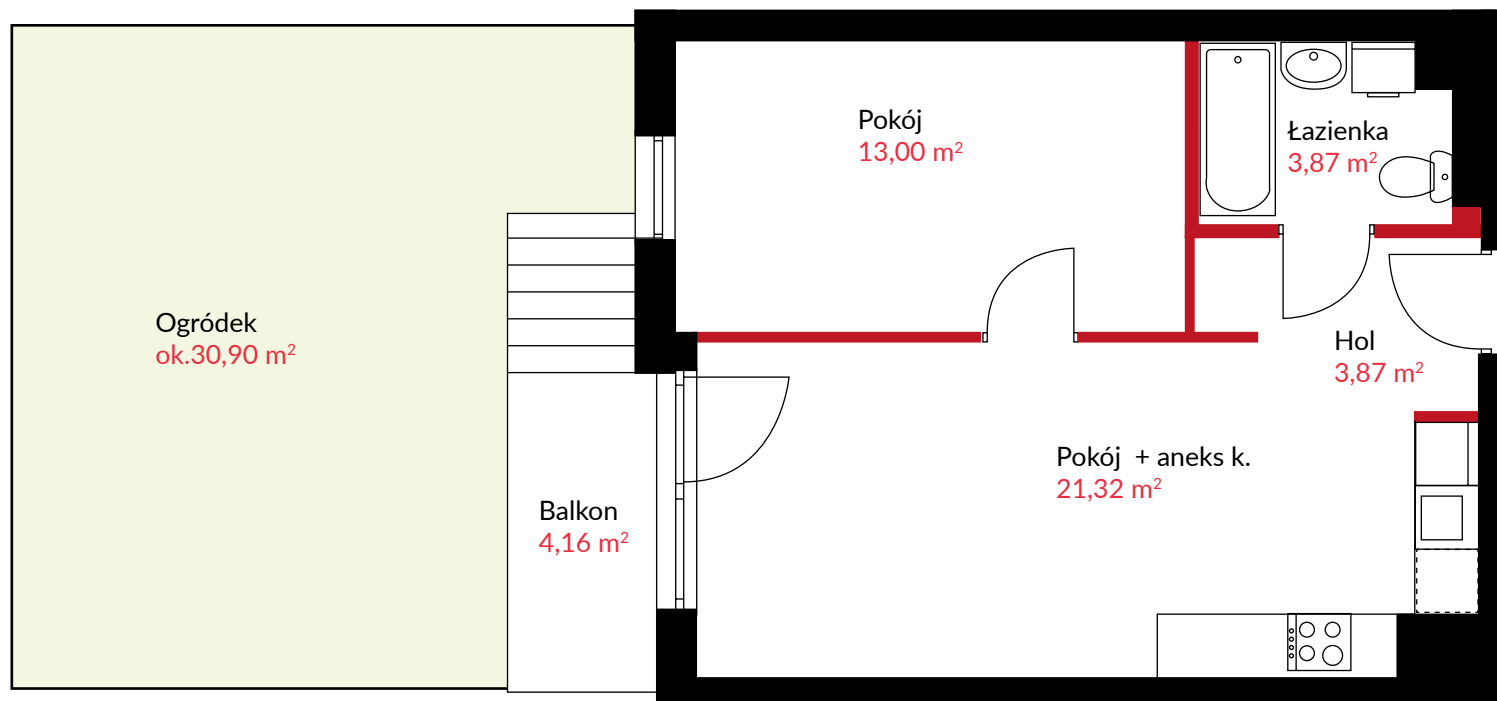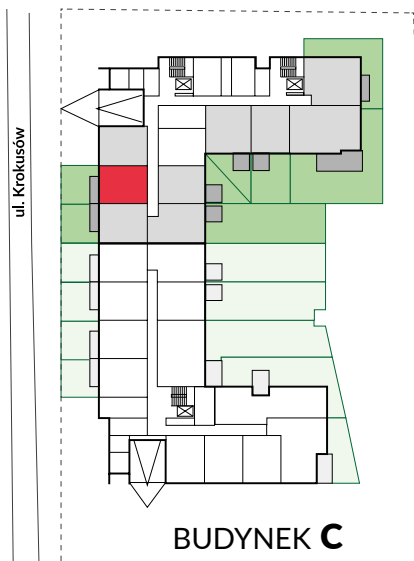

— Ściana z możliwością rozbiórki

**SPRZEDAŻ MIESZKAŃ:** kom. 601 88 66 88 | sprzedaz@t1.pl



DEVELOPER

www.t1.pl