



KOPRZYWIĄŃSKA 7

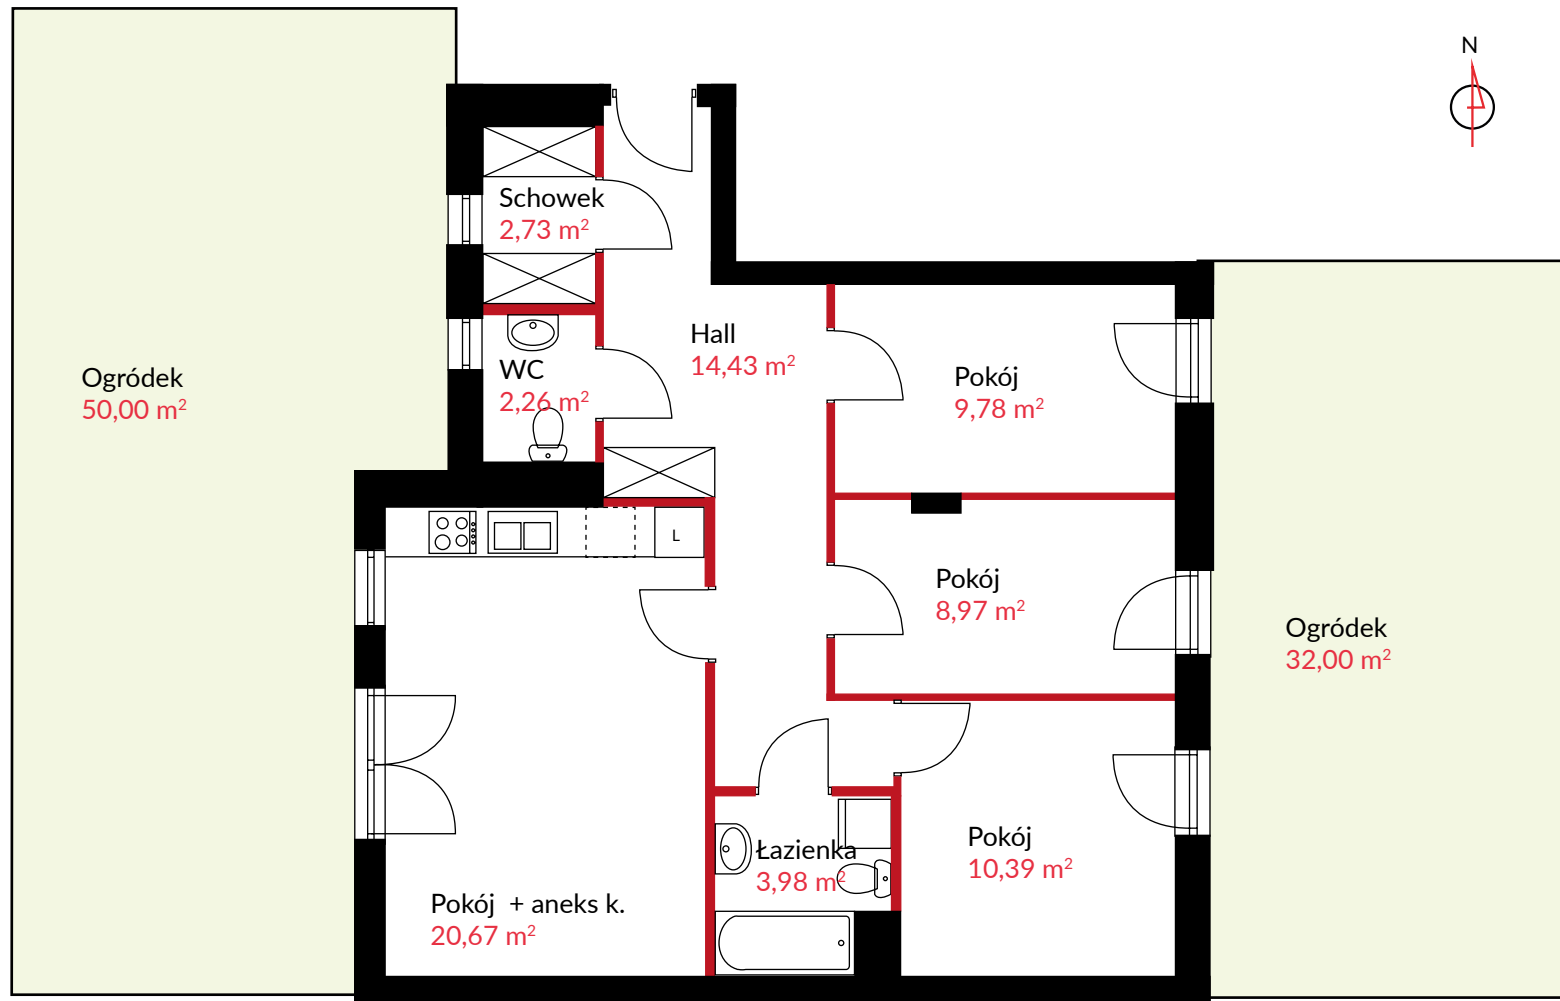

APARTAMENT NR	3
POKOI	4
POW. UŻYTKOWA	77,04 m ²

PARTER

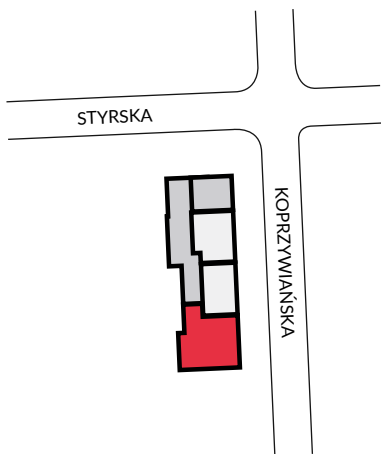

— Ściana z możliwością rozbiórki

SPRZEDAŻ MIESZKAŃ: kom. 601 88 66 88 | sprzedaz@t1.pl



DEVELOPER

www.t1.pl