
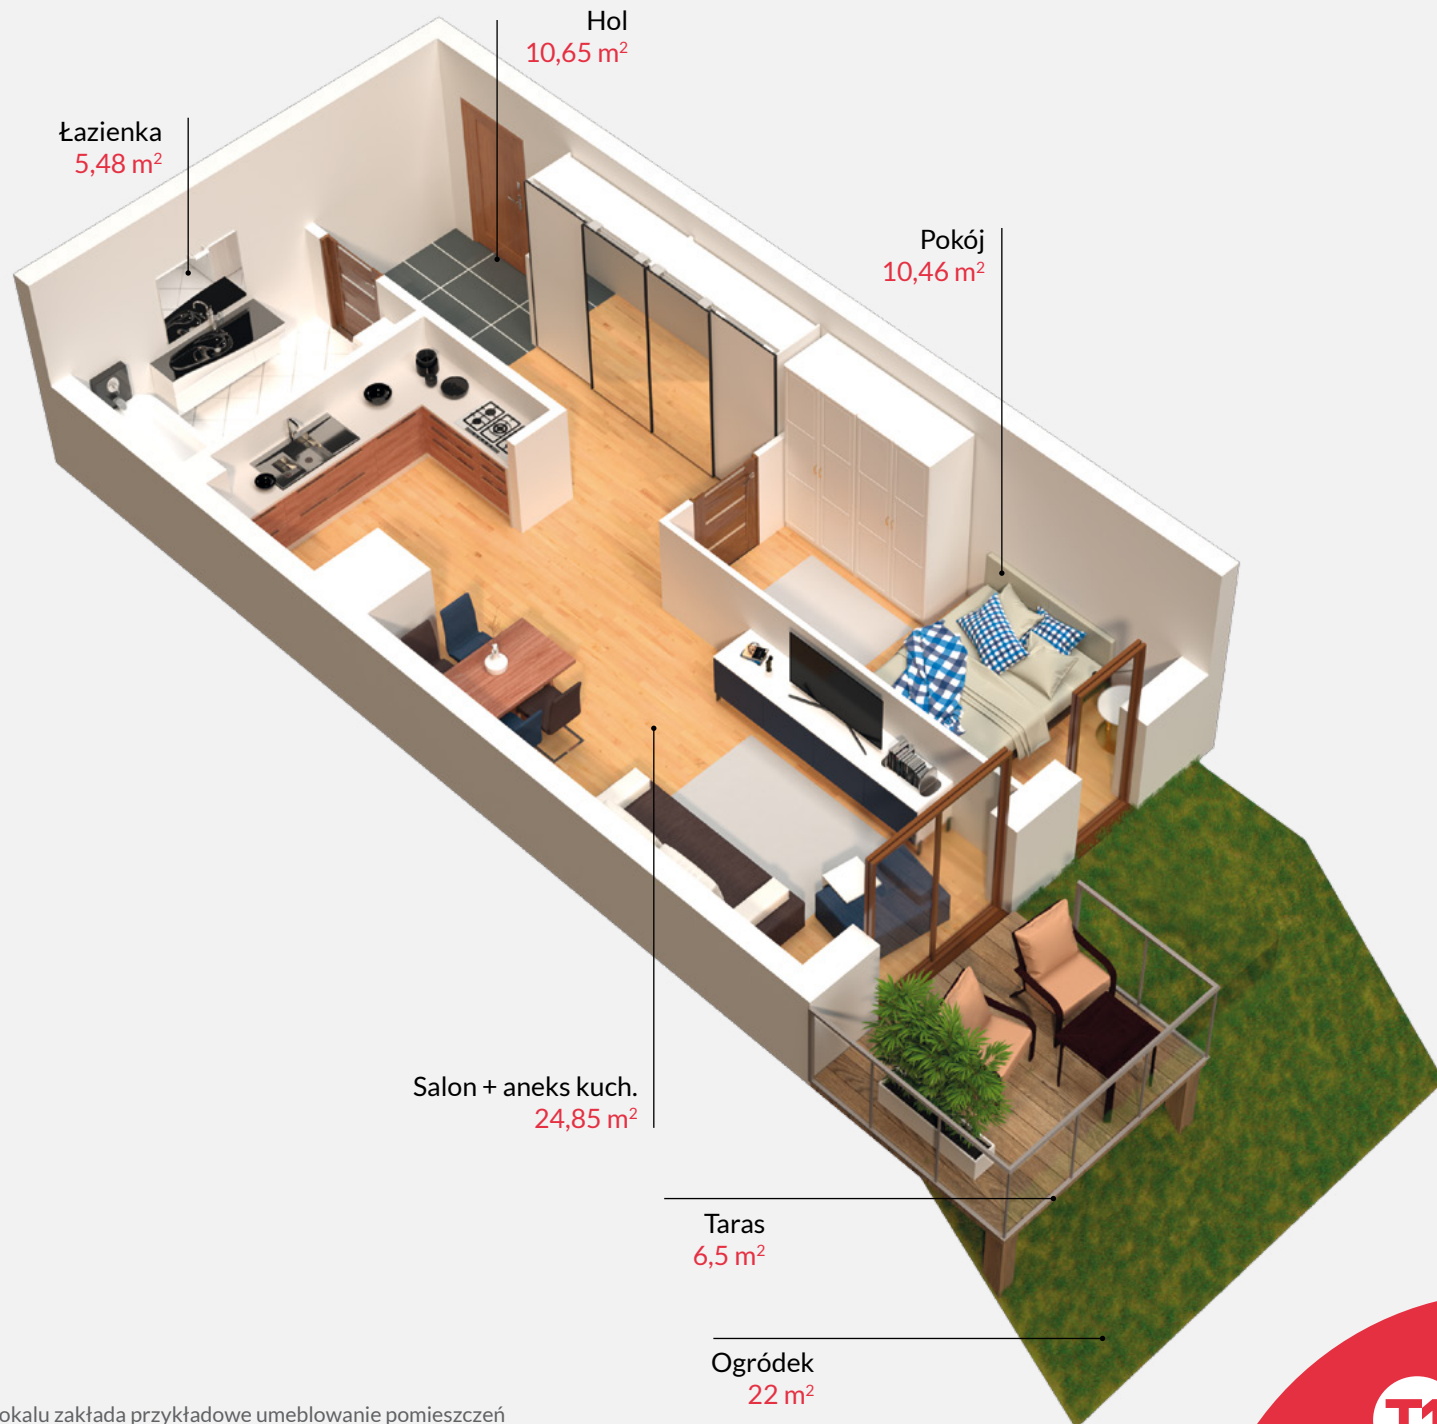


<b>MIESZKANIE NR</b>	<b>5</b>
<b>POKOI</b>	<b>2</b>
<b>POW. UŻYTKOWA</b>	<b>51,44 m<sup>2</sup></b>
<b>POW. DODAT.</b>	<b>6,5 m<sup>2</sup></b>

PARTER

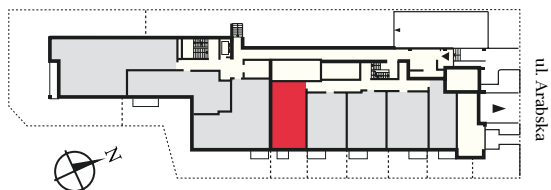

Rzut lokalu zakłada przykładowe umeblowanie pomieszczeń

**SPRZEDAŻ MIESZKAŃ:** kom.697 850 333 | saskalia@t1.pl