

LIWIECKA 3

PRAGA POŁUDNIE





MIESZKANIE NR 11

POKOI 3

POW. UŻYTKOWA 78,50 m²

BALKON 6,61 m²

2 PIĘTRO

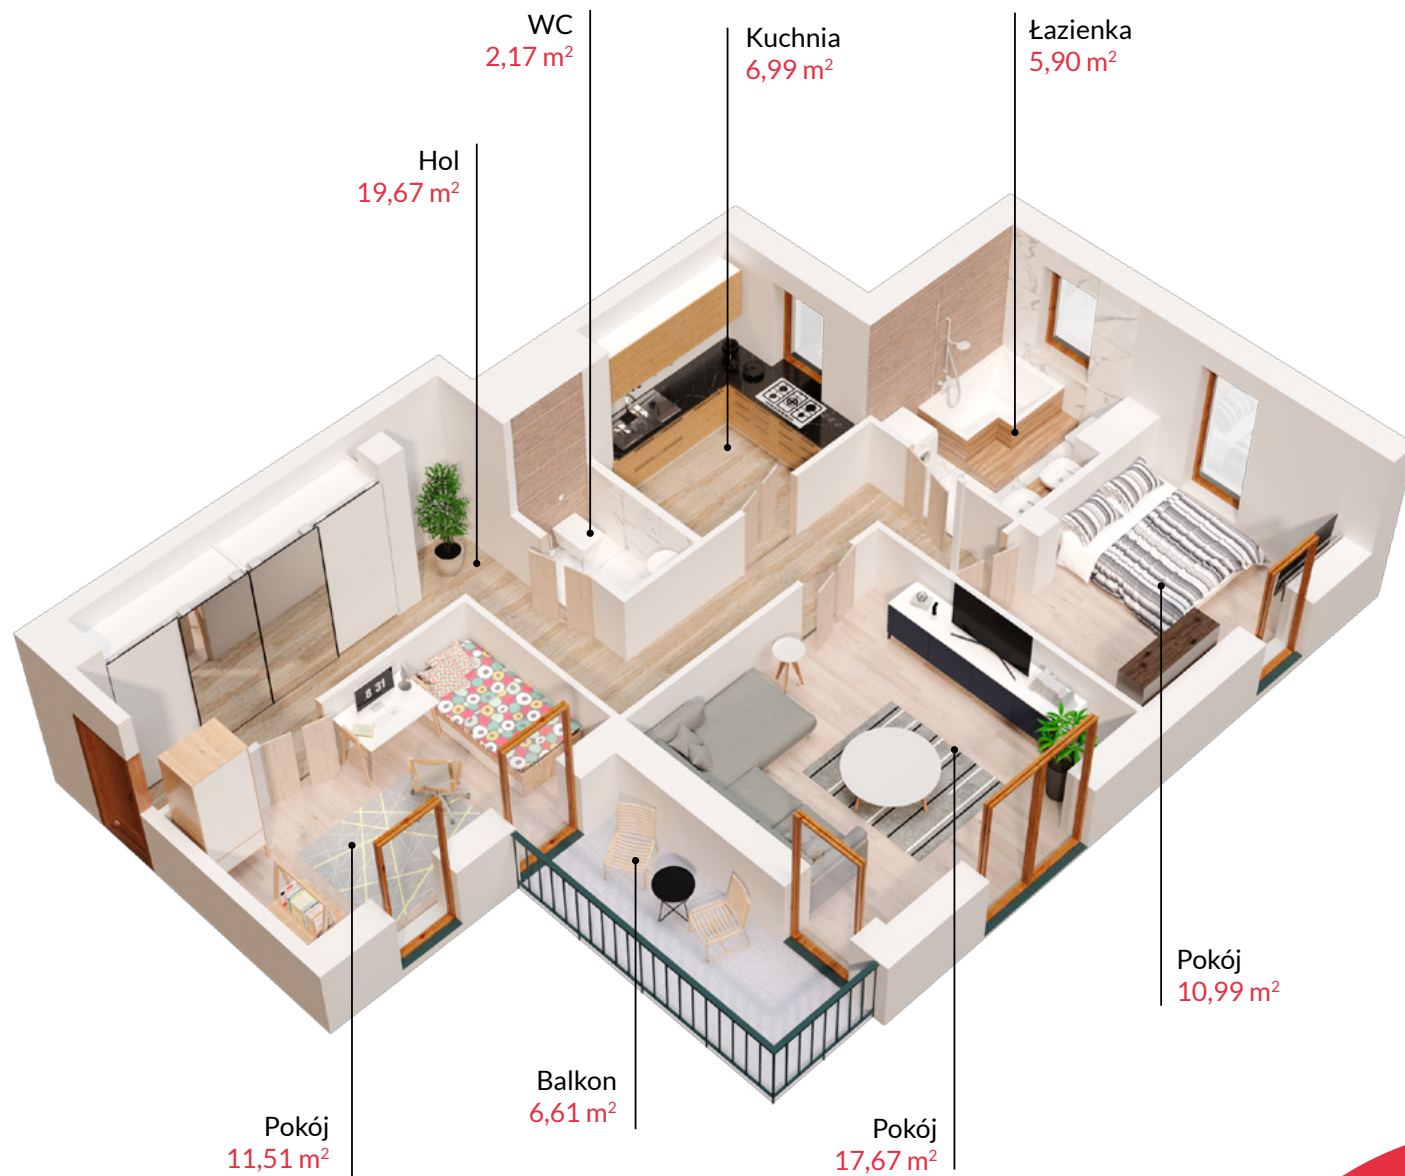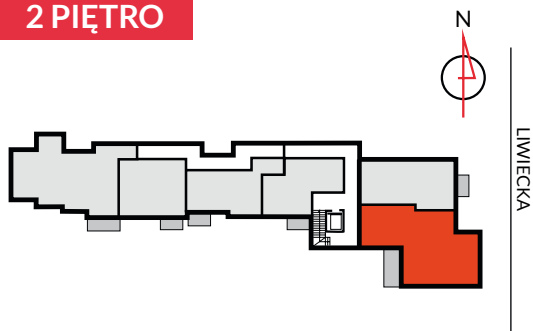

Rzut lokalu zakłada przykładowe umeblowanie pomieszczeń

SPRZEDAŻ MIESZKAŃ: kom. 601 88 66 88 | sprzedaz@t1.pl



DEVELOPER

www.t1.pl