



MIESZKANIE NR	6
POKOI	4
POW. UŻYTKOWA	91,20 m²
POW. DODAT.	4,32 m²

1 PIĘTRO

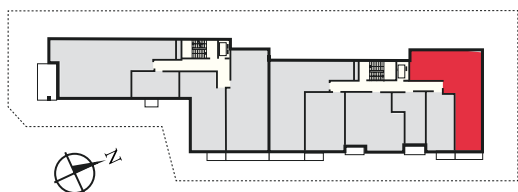

ul. Arabska

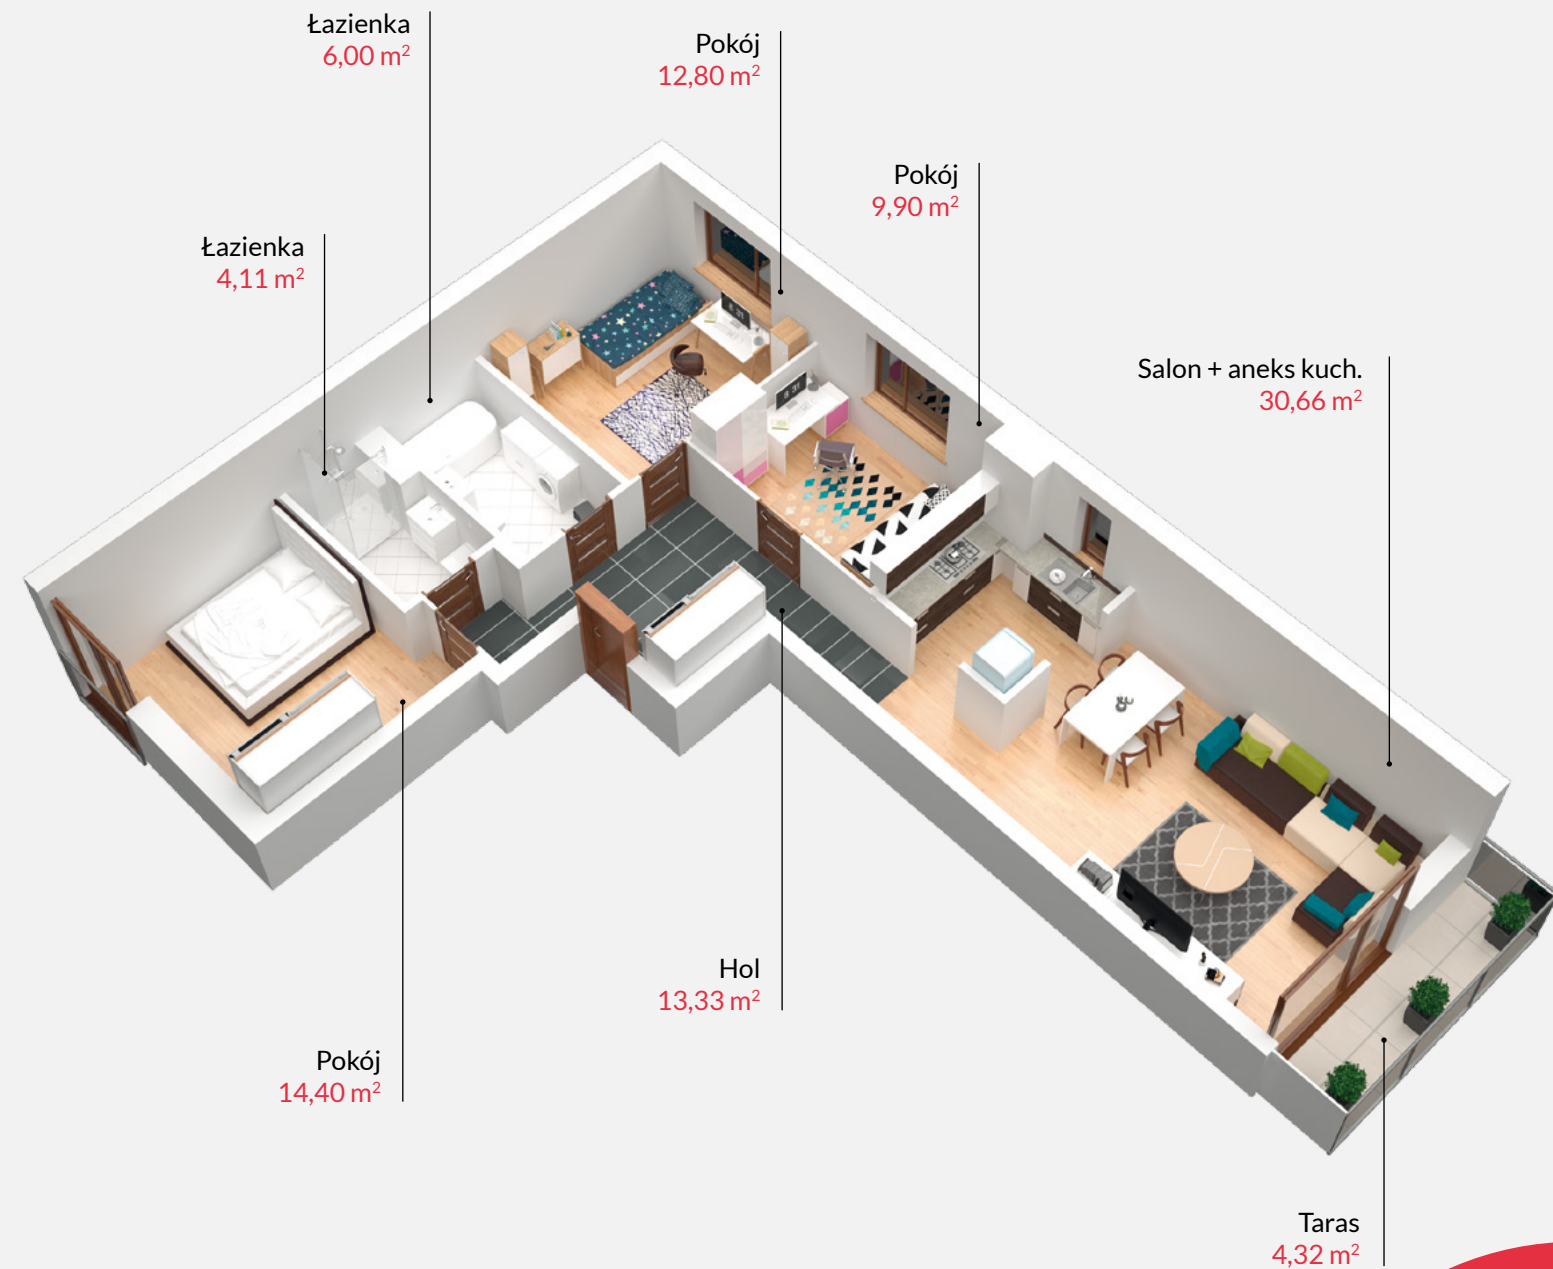

Rzut lokalu zakłada przykładowe umeblowanie pomieszczeń

SPRZEDAŻ MIESZKAŃ: kom.697 850 333 | saskalia@t1.pl



DEVELOPER

www.t1.pl