

MIESZKANIE NR 12


POKOI 4

POW. UŻYTKOWA 91,20 m²


POW. DODAT. 3,37 m²

NR	PIĘTRO	POW. UŻYTKOWA	POW. DODATKOWA
12	2	91,20 m ²	3,37 m ²
18	3	91,20 m ²	3,37 m ²
24	4	91,20 m ²	3,37 m ²

2 PIĘTRO

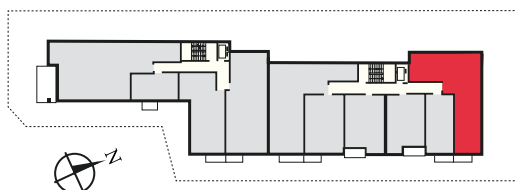

ul. Arabska

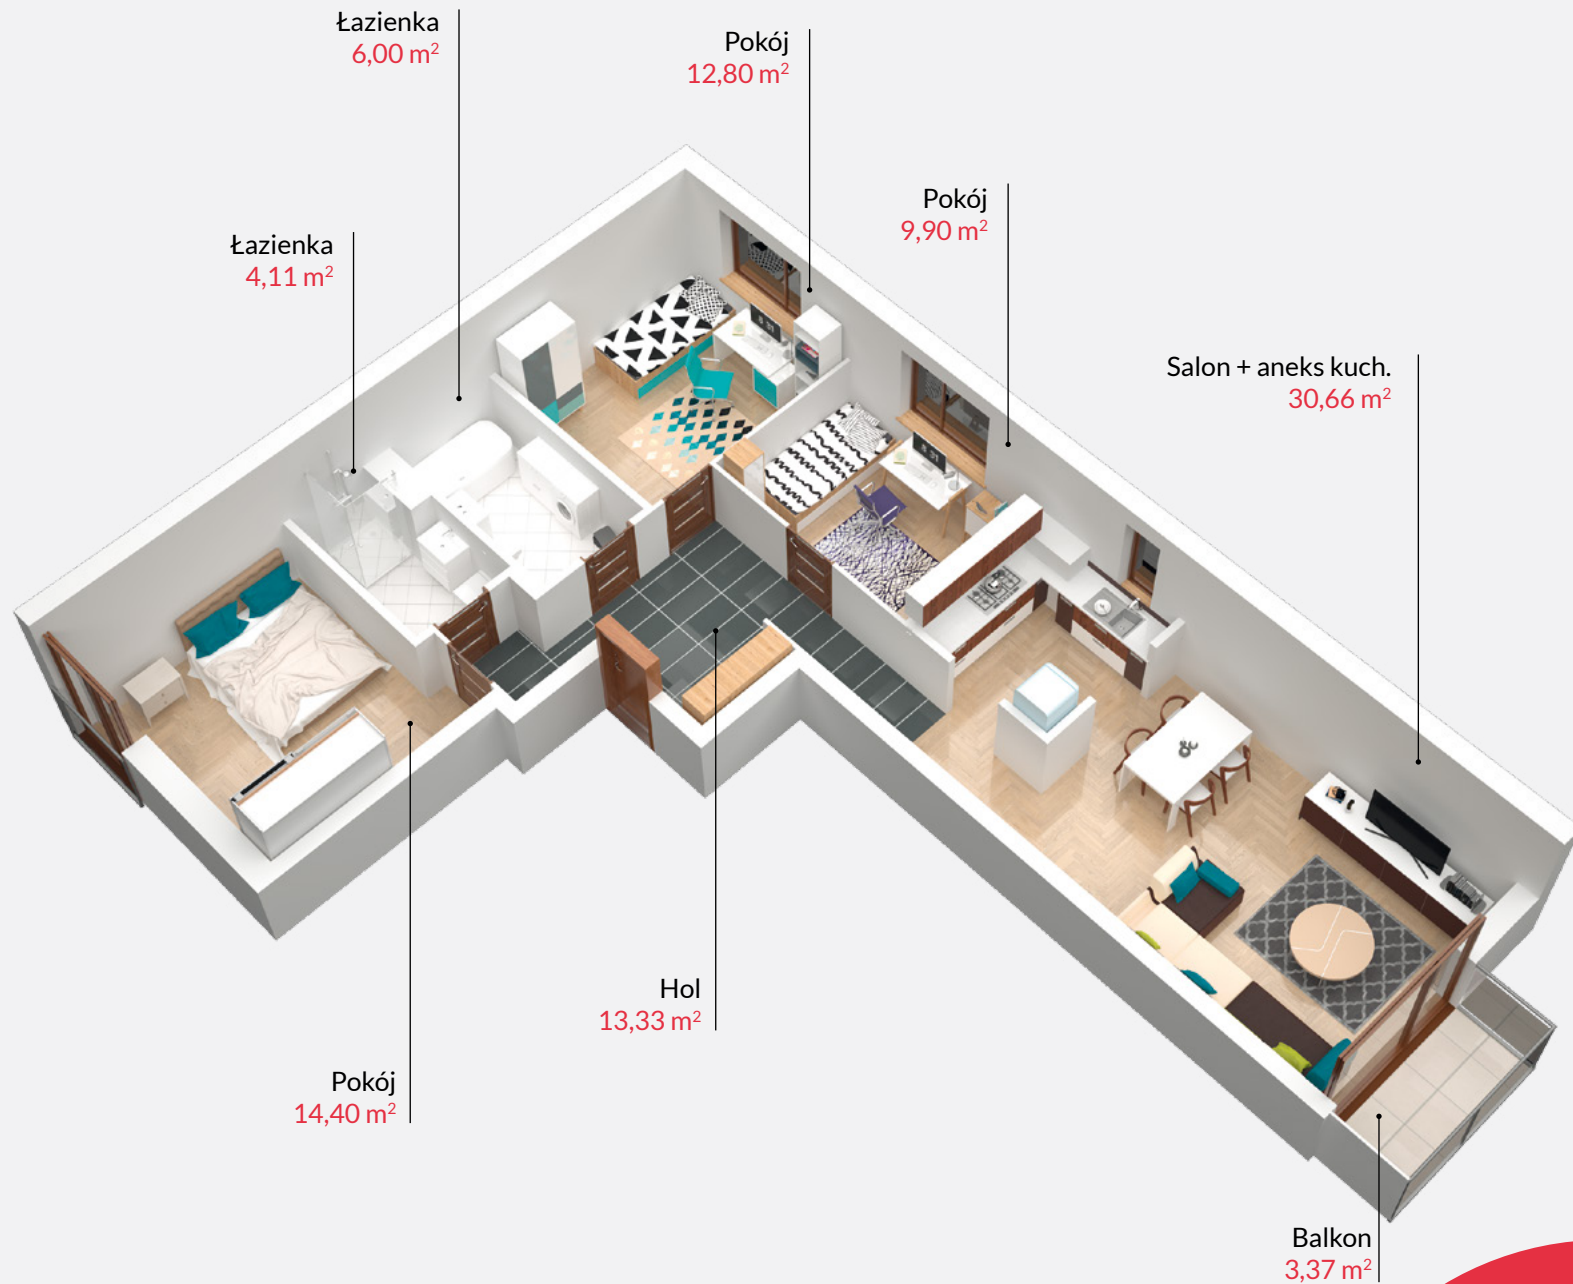

Rzut lokalu zakłada przykładowe umeblowanie pomieszczeń

SPRZEDAŻ MIESZKAŃ: kom.697 850 333 | saskalia@t1.pl



DEVELOPER

www.t1.pl