

LIWIECKA 3

PRAGA POŁUDNIE



MIESZKANIE NR 24

POKOI 2



POW. UŻYTKOWA 38,55 m²

BALKON 2,86 m²

4 PIĘTRO



LIWIECKA

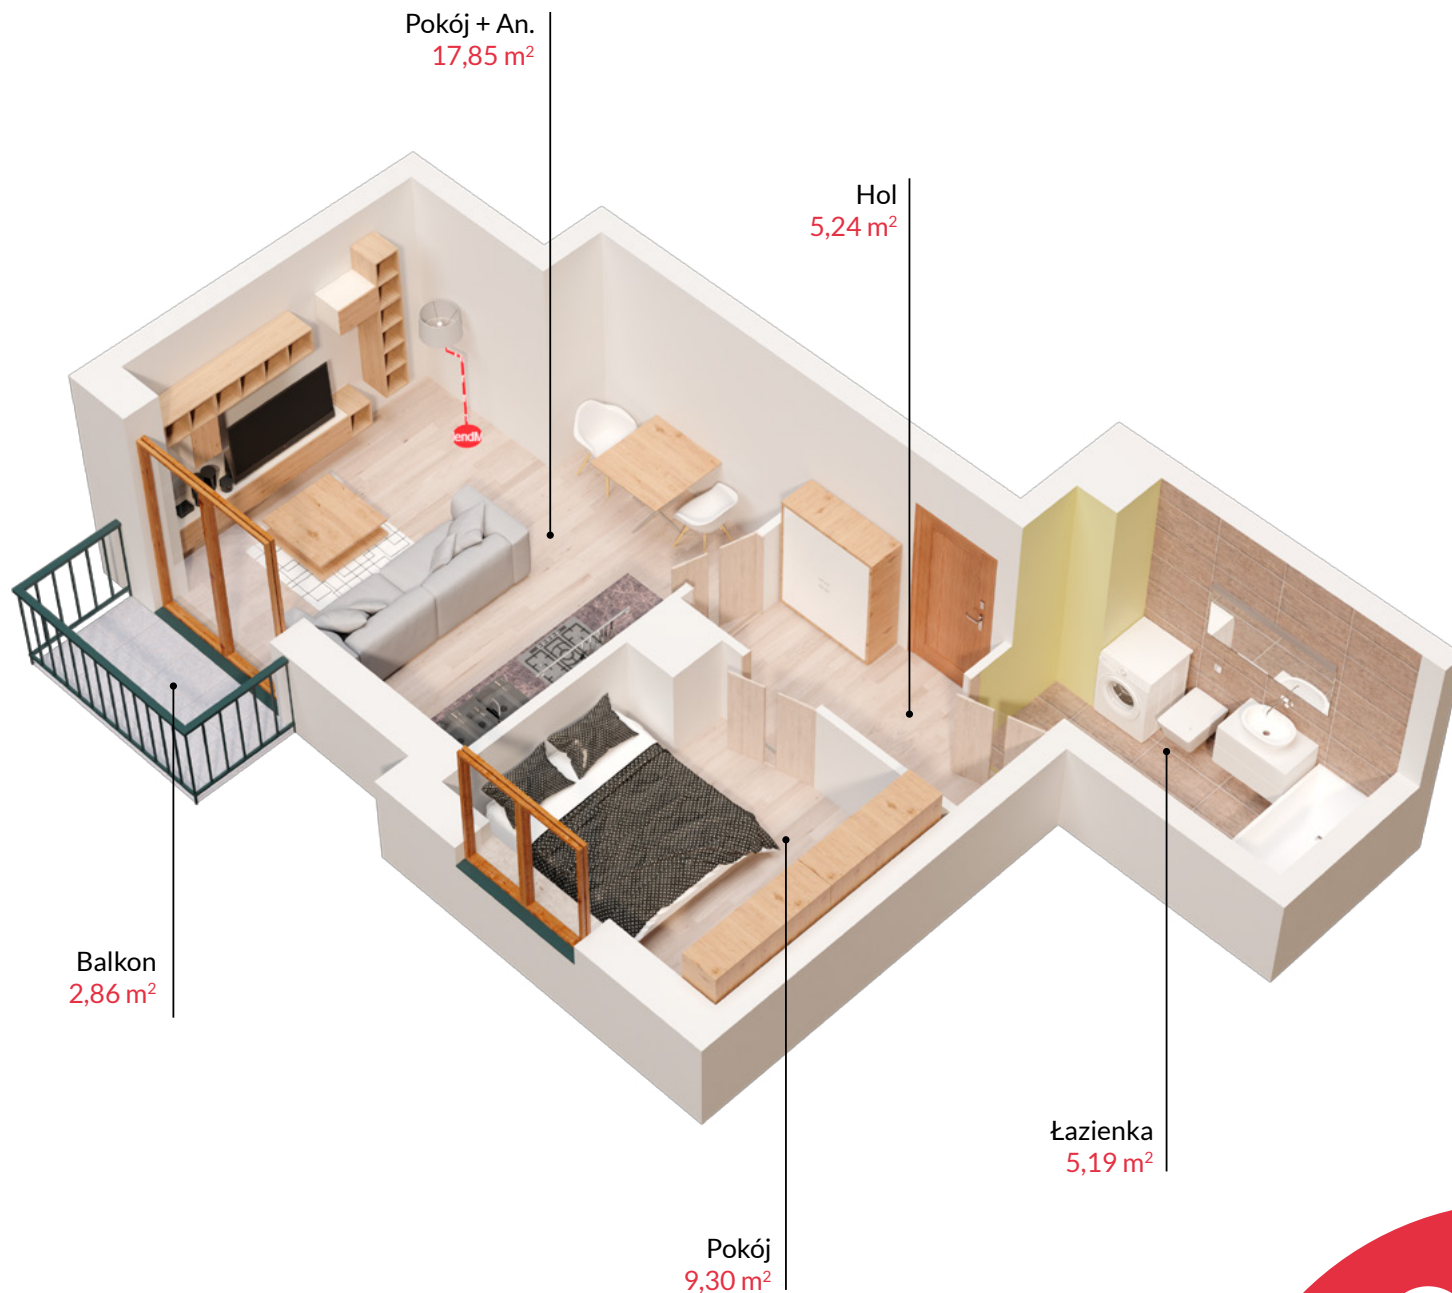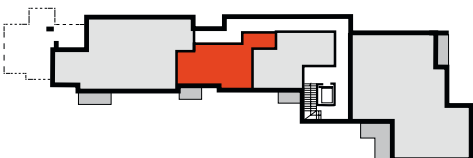

Rzut lokalu zakłada przykładowe umeblowanie pomieszczeń

SPRZEDAŻ MIESZKAŃ: kom. 601 88 66 88 | sprzedaz@t1.pl



DEVELOPER

www.t1.pl