




MIESZKANIE NR 20


POKOI 4

POW. UŻYTKOWA 83,12 m²

1 PIĘTRO

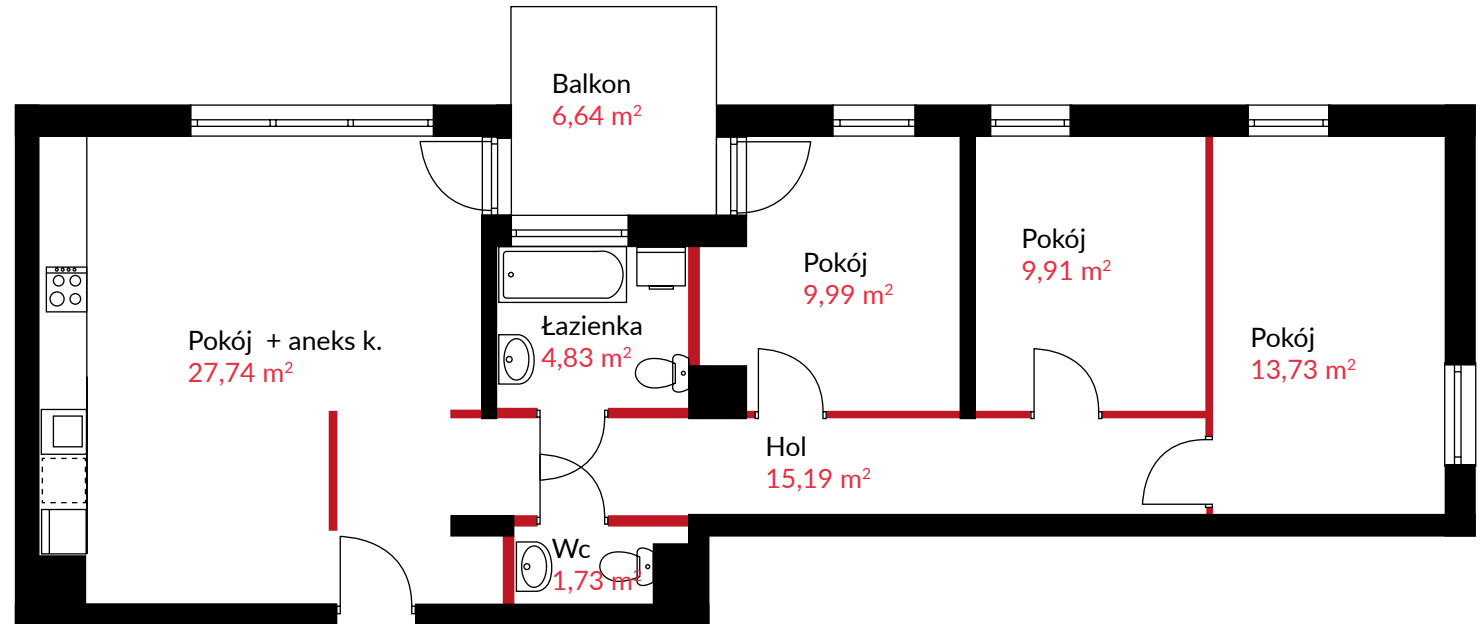

ul. Krokusów

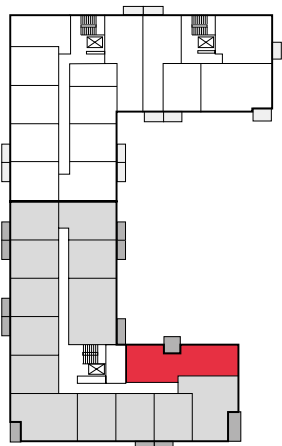

BUDYNEK B



— Ściana z możliwością rozbiórki

SPRZEDAŻ MIESZKAŃ: kom. 601 88 66 88 | sprzedaz@t1.pl



T1

DEVELOPER

www.t1.pl