



MIESZKANIE NR 67

POKOI 2


POW. UŻYTKOWA 41,50 m²

TARAS 5,80 m²

4 PIĘTRO

NOWOWIŚNIOWA

SZUMINA

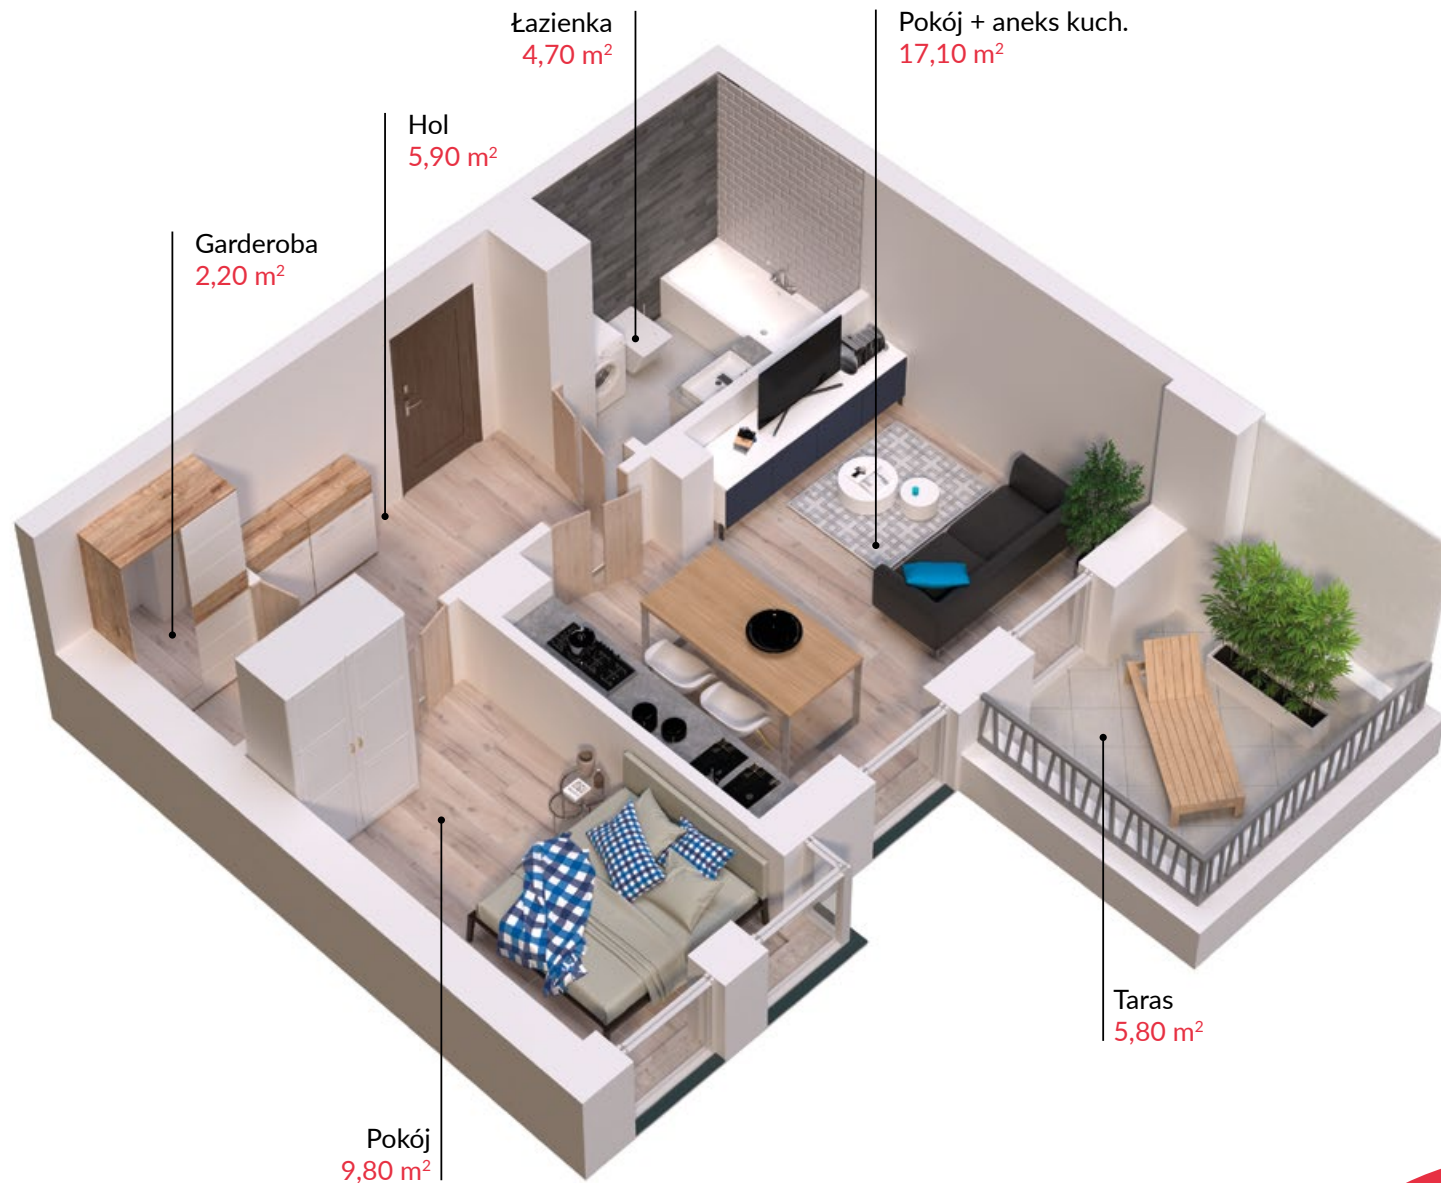

Rzut lokalu zakłada przykładowe umeblowanie pomieszczeń

SPRZEDAŻ MIESZKAŃ: kom. 601 88 66 88 | sprzedaz@t1.pl



DEVELOPER

www.t1.pl