


MIESZKANIE NR 30

POKOI 4


POW. UŻYTKOWA 90,60 m²

POW. DODAT. 2,84 m²

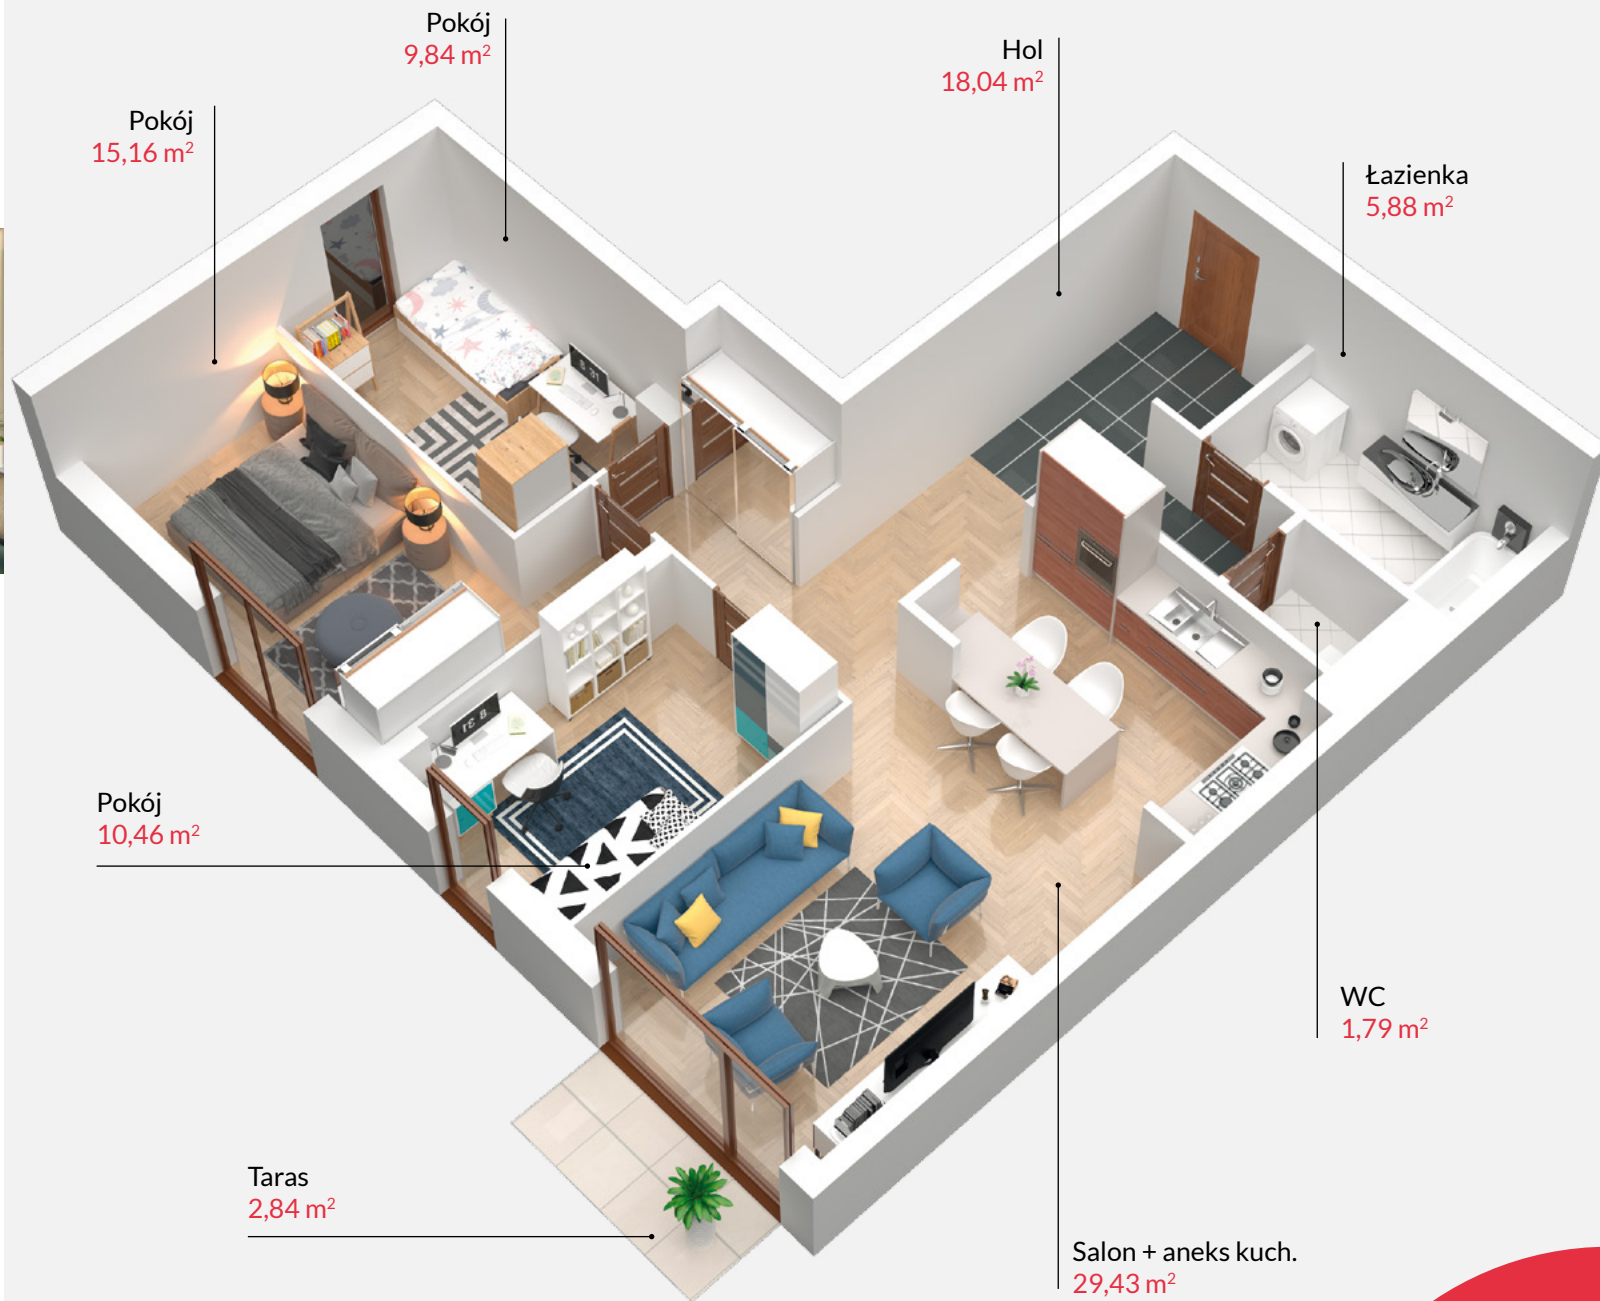

Rzut lokalu zakłada przykładowe umeblowanie pomieszczeń

PARTER

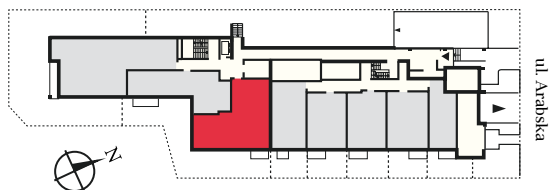

SPRZEDAŻ MIESZKAŃ: kom.697 850 333 | saskalia@t1.pl



DEVELOPER

www.t1.pl