

# LIWIECKA 3



PRAGA POŁUDNIE



<b>MIESZKANIE NR</b>	<b>7</b>
<b>POKOI</b>	<b>2</b>
<b>POW. UŻYTKOWA</b>	<b>40,07 m<sup>2</sup></b>
<b>BALKON</b>	<b>2,86 m<sup>2</sup></b>

NR	PIĘTRO	POW. UŻYTKOWA	POW. DODATKOWA
7	1	40,07 m <sup>2</sup>	2,86 m <sup>2</sup>
13	2	40,07 m <sup>2</sup>	2,86 m <sup>2</sup>
19	3	40,07 m <sup>2</sup>	2,86 m <sup>2</sup>

## 1 PIĘTRO

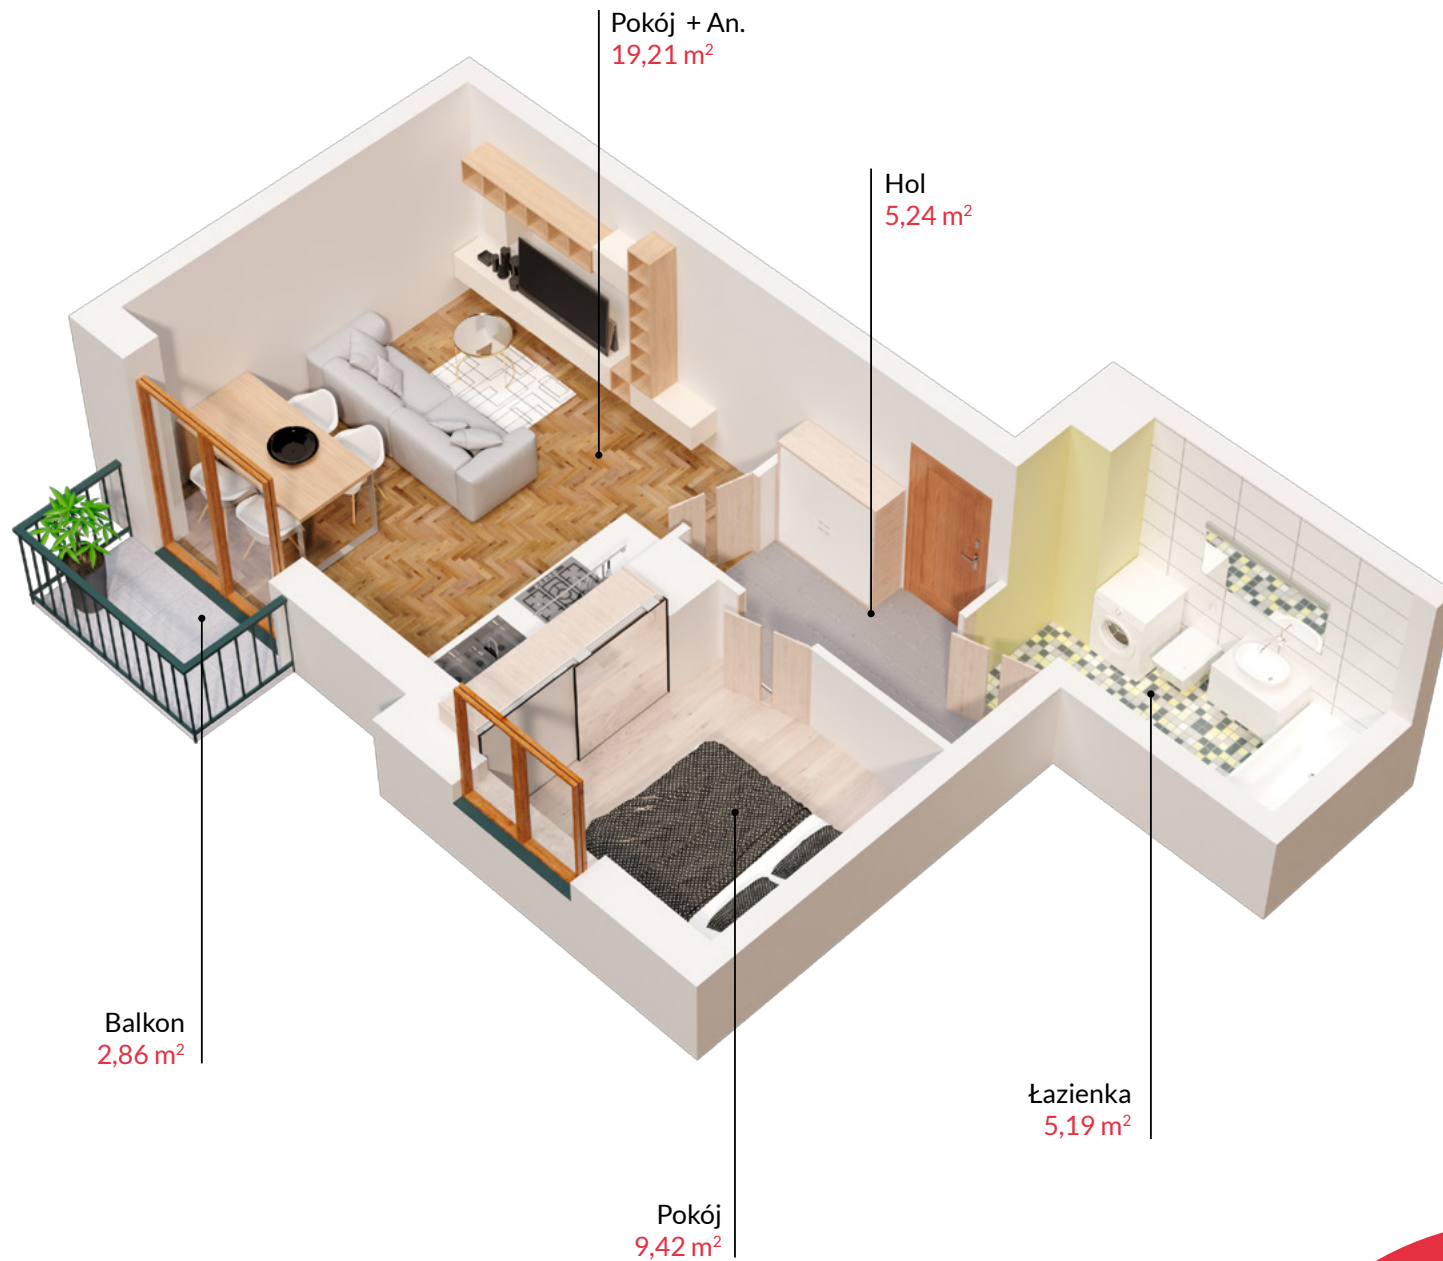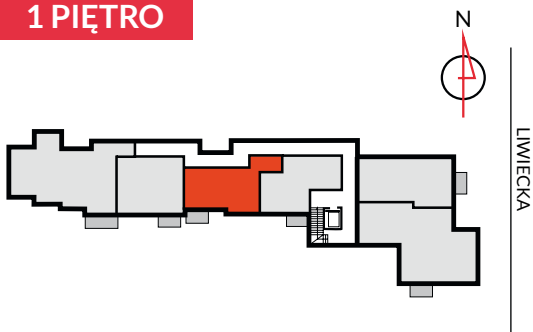

Rzut lokalu zakłada przykładowe umeblowanie pomieszczeń

**SPRZEDAŻ MIESZKAŃ:** kom. 601 88 66 88 | sprzedaz@t1.pl



DEVELOPER

www.t1.pl