





MIESZKANIE NR 1

POKOI 2

POW. UŻYTKOWA 42,64 m²

PARTER

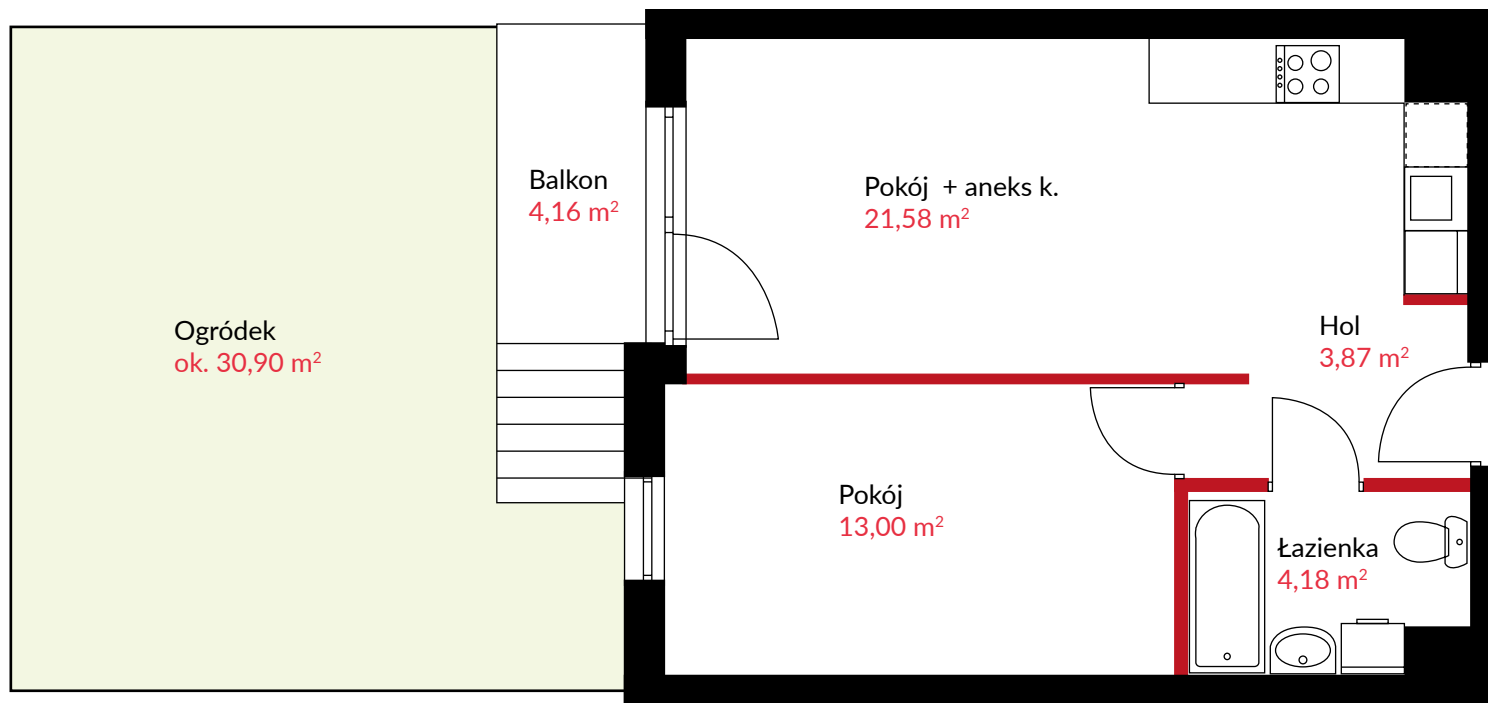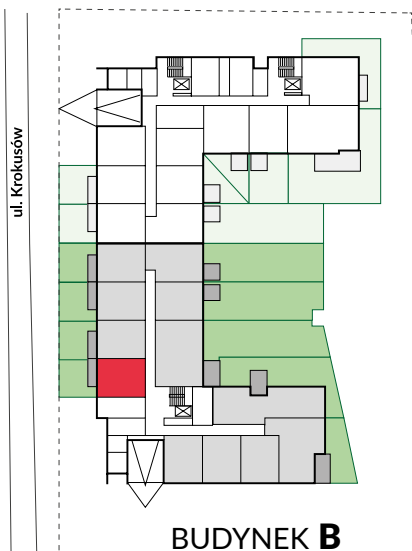

— Ściana z możliwością rozbiórki

SPRZEDAŻ MIESZKAŃ: kom. 601 88 66 88 | sprzedaz@t1.pl



DEVELOPER

www.t1.pl