

**MIESZKANIE NR 12**


POKOI 4

POW. UŻYTKOWA 91,20 m<sup>2</sup>


POW. DODAT. 3,37 m<sup>2</sup>

NR	PIĘTRO	POW. UŻYTKOWA	POW. DODATKOWA
12	2	91,20 m <sup>2</sup>	3,37 m <sup>2</sup>
18	3	91,20 m <sup>2</sup>	3,37 m <sup>2</sup>
24	4	91,20 m <sup>2</sup>	3,37 m <sup>2</sup>

2 PIĘTRO

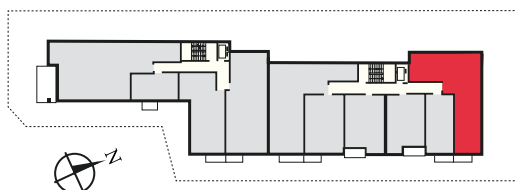

ul. Arabska

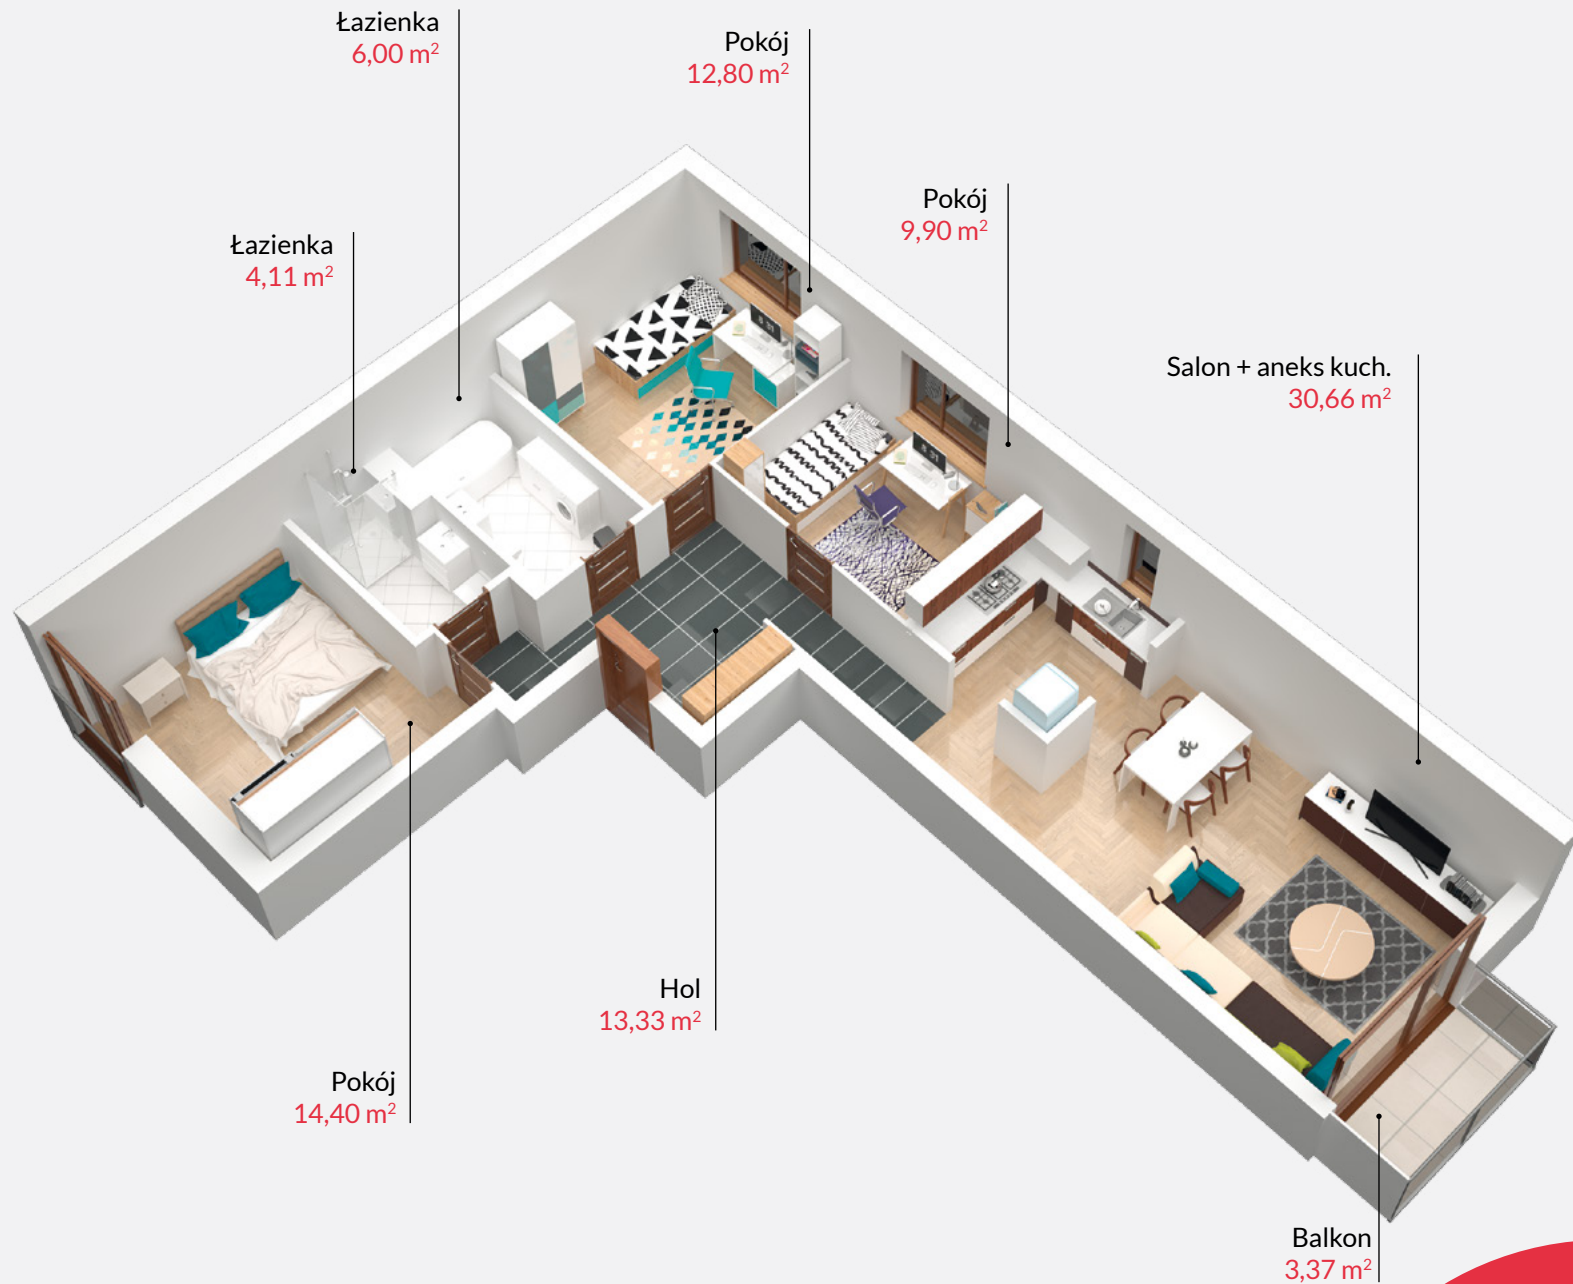

Rzut lokalu zakłada przykładowe umeblowanie pomieszczeń

**SPRZEDAŻ MIESZKAŃ:** kom.697 850 333 | saskalia@t1.pl



DEVELOPER

www.t1.pl